


Rozmieszczenie budynków Wojewódzkiego Szpitala Zespołowego w Elblągu
/GŁÓWNY KOMPLEKS SZPITALNY/

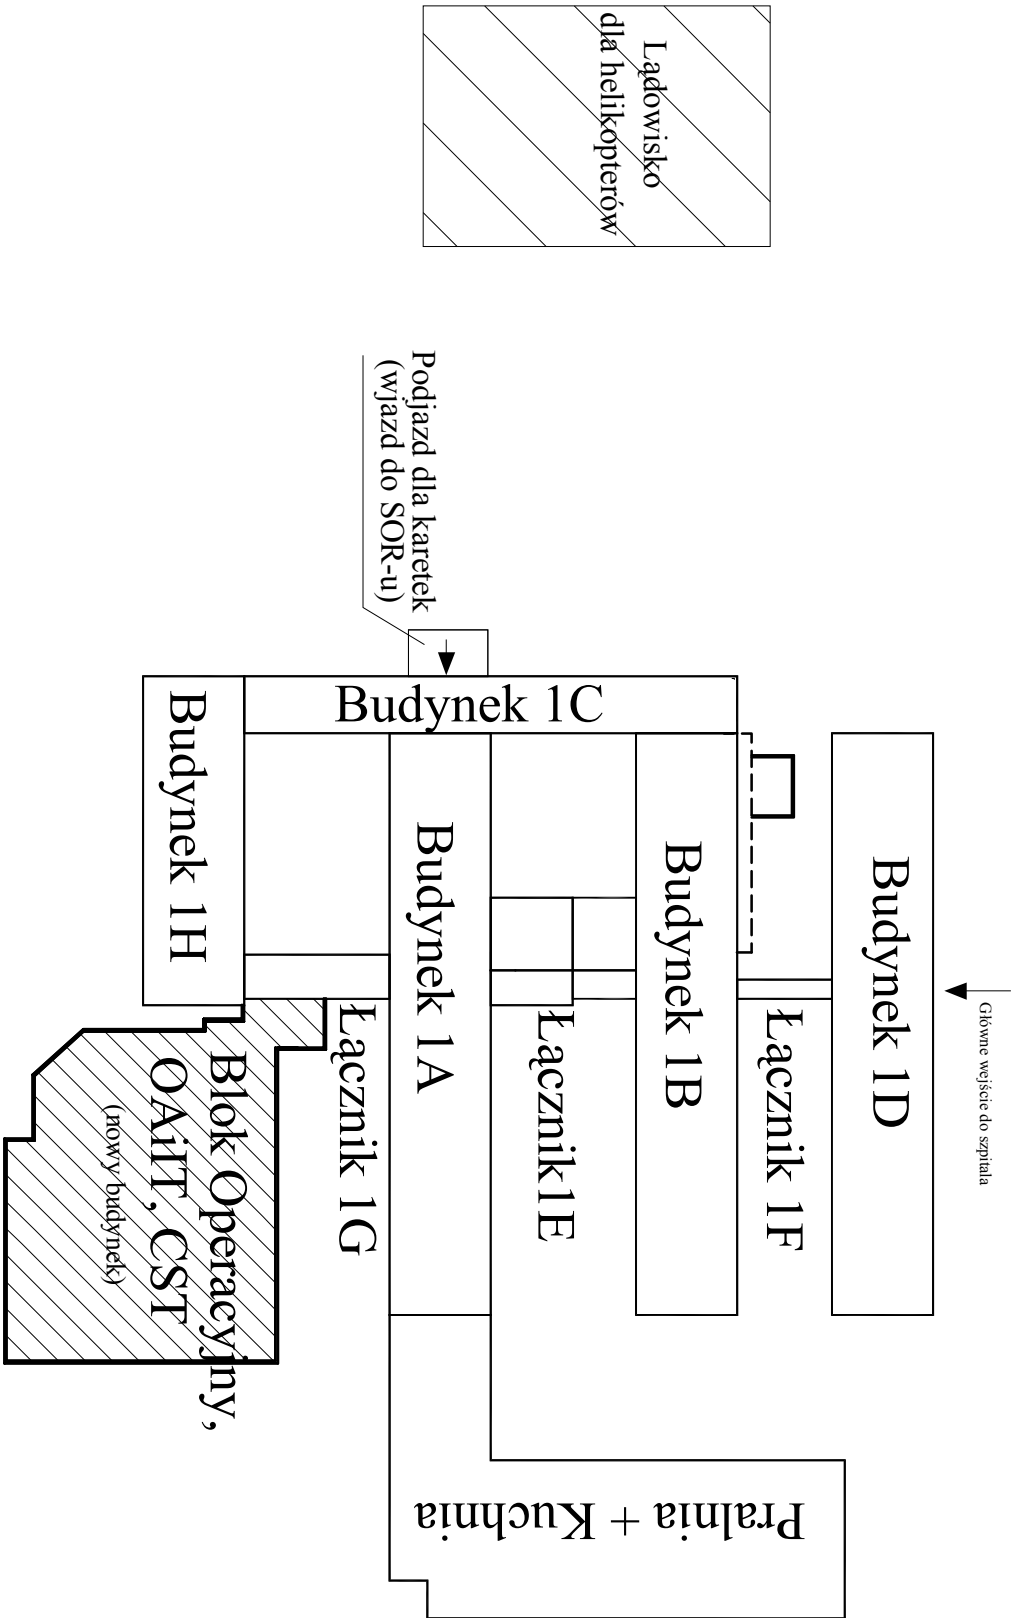

Załącznik nr 1.5 do Opisu Przedmiotu Zamówienia - SCHEMAT ROZMIESZCZENIA BUDYNKÓW SZPITALA (stan istniejący)
Wykonanie dokumentacji projektowej i nadzór autorski dla zadania pn.:

"Przebudowa pomieszczeń Apteki Szpitalnej celem utworzenia Pracowni Cytostatyków w W SZ w Elblągu"