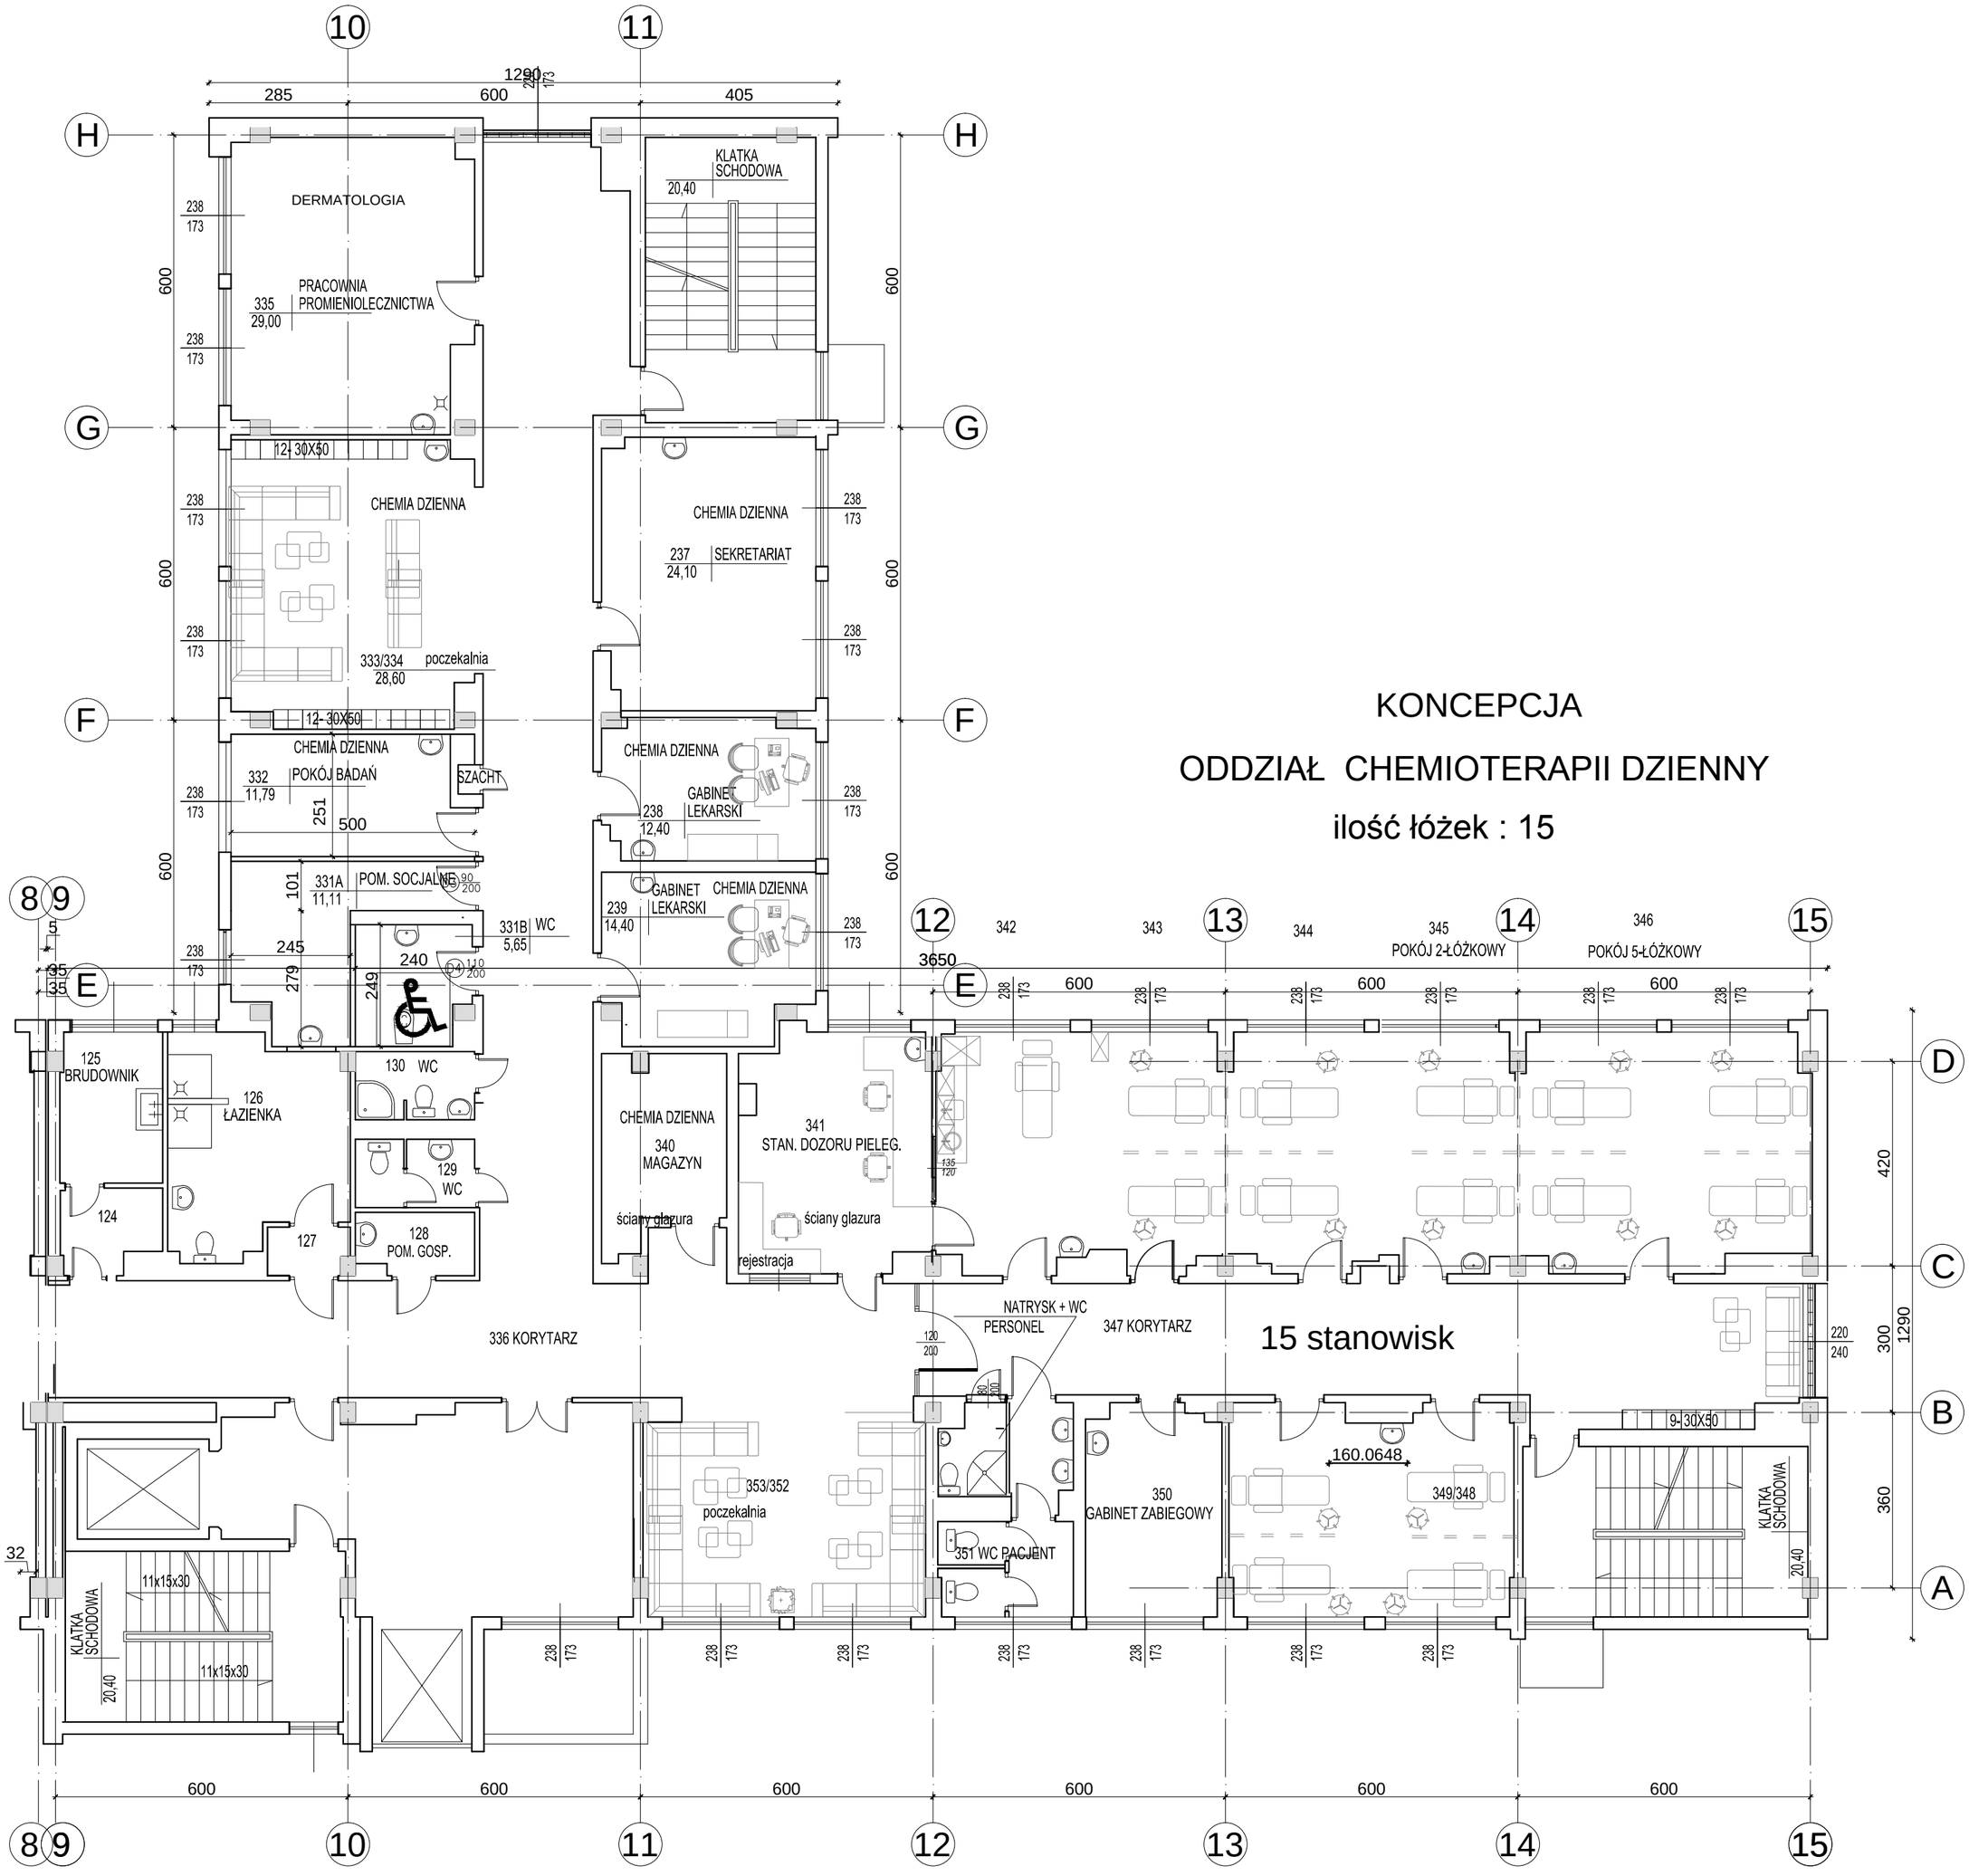

KONCEPCJA

ODDZIAŁ CHEMIOTERAPII DZIENNY

ilość łóżek : 15

SCHEMAT ROZMIESZCZENIA POMIESZCZEŃ

ZAŁĄCZNIK NR 1.2

KONCEPCJA

TEMAT: WOJWÓDZKI SZPITAL ZESPOLONY ELBLĄG UL. KRÓLEWIECKA 146 koncepcja I	NR RYS. 1.2
NAZWA RYS.: PAWILON WIELOFUNKCYJNY – III PIĘTRO	SKALA 1 : 100
OPRACOWAŁ	12.04.2017