




C-C

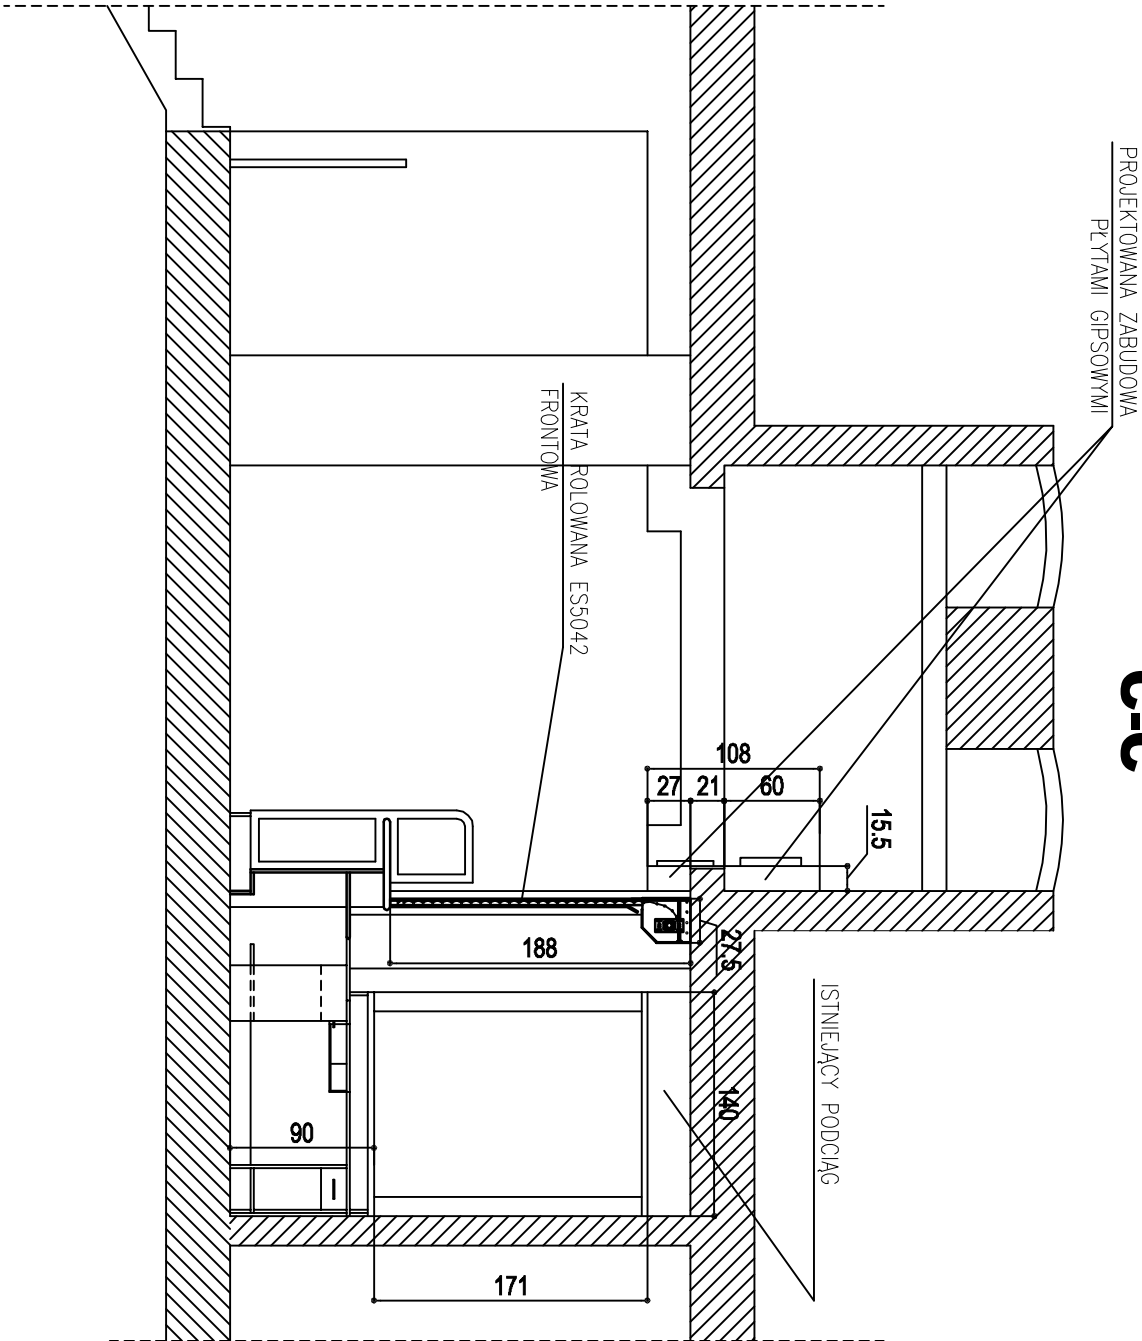

A-A

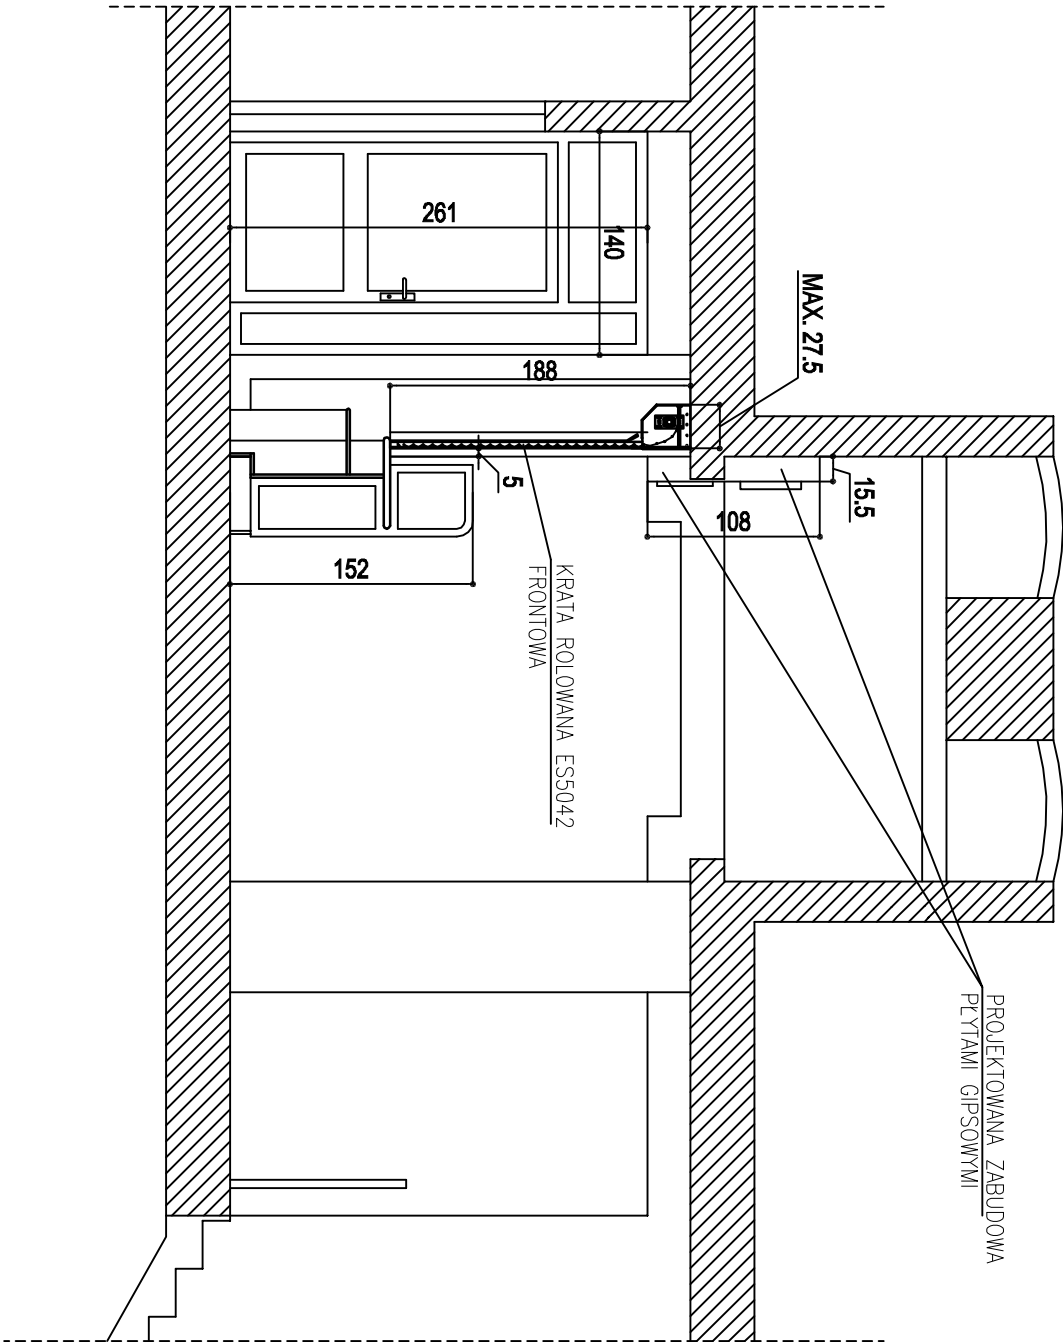

F-F

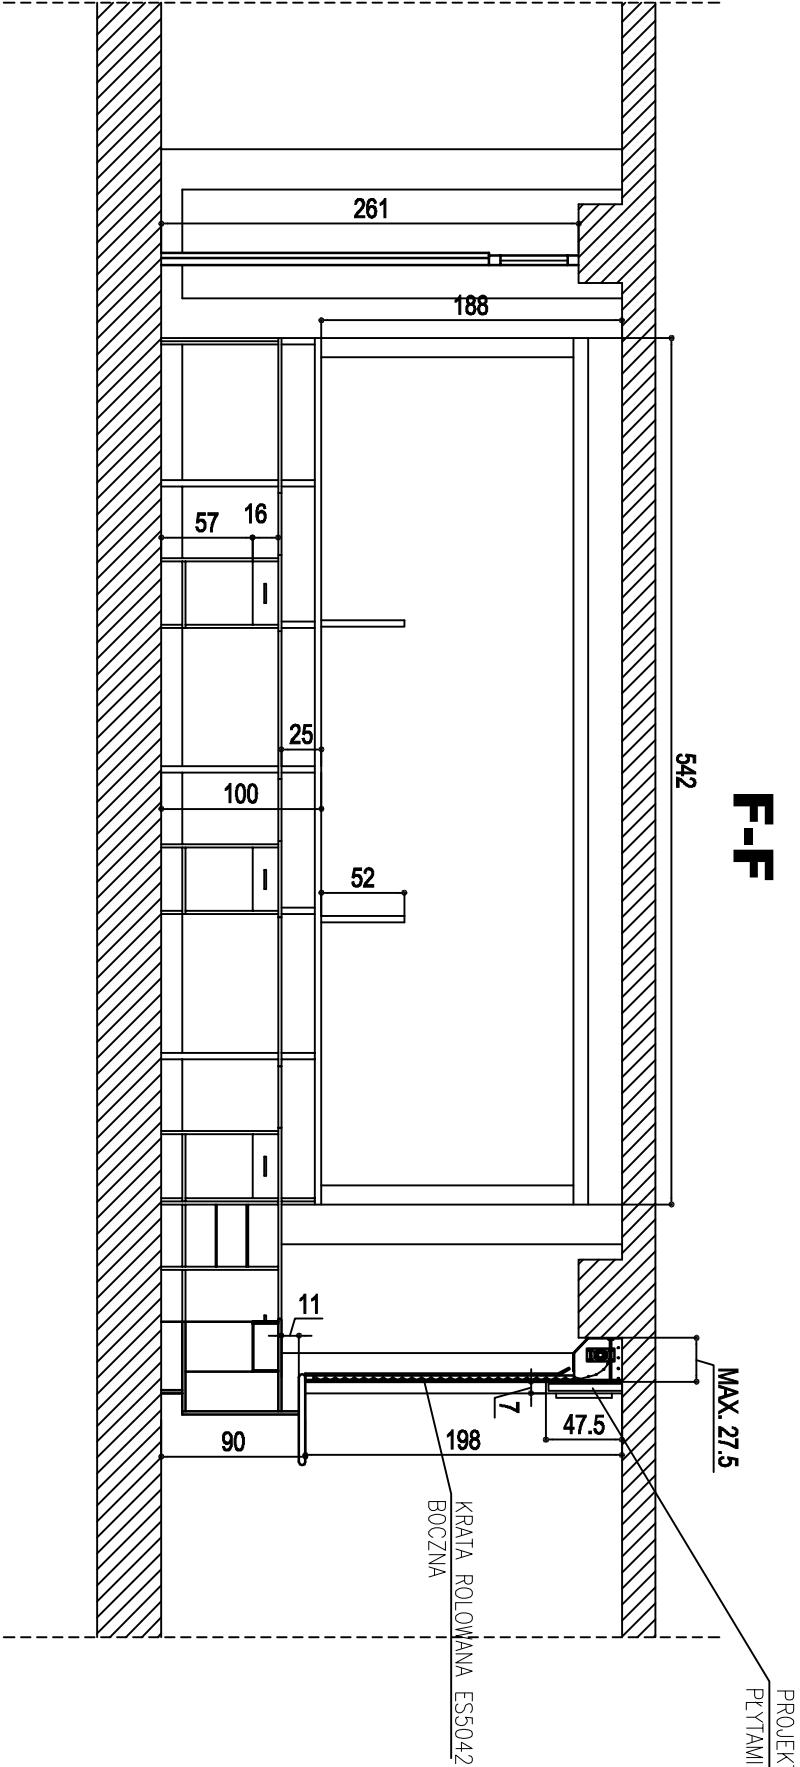

"ArchCom"		arch. Aneta Weichhaus	
e-mail: ArchCom@elblag.com.pl		82-300 Elbląg, ul. Grunwaldzka 2 bud. B3/C	
ADRES INWESTYCJI:		WOJEWÓDZKI SZPITAL ZESPOŁONY W ELBLĄGU	
82-300 Elbląg, ul. Królewiecka 146, DZ NR 6/4 OB. 6 JE. ELBLĄG		INWESTOR:	
WOJEWÓDZKI SZPITAL ZESPOŁONY W ELBLĄGU		82-300 ELBLĄG, UL. KRÓLEWIECKA 146	
RODZAJ OPRACOWANIA:			
PROJEKT ARANŻACJI I ADAPTACJI CZĘŚCI KORYTARZA I-GO PIĘTRA BUDYNKU 1D NA POTRZEBY REJESTRACJI CENTRALNEJ PRZYCHODNI LEKARSKICH W WSZCZ W ELBLĄGU			
branza:	architektura	data:	03.2016r.
Skala:	1:50		
Nozwo rys.:	PROJEKT PRZEKROJE A-A, C-C, F-F	rys. A-5	
Autor opracowania:	mgr inż. arch. Aneta Weichhaus		
upr. nr	104/01/0L		