



INWENTARYZACJA
PRZEKRÓJ B-B

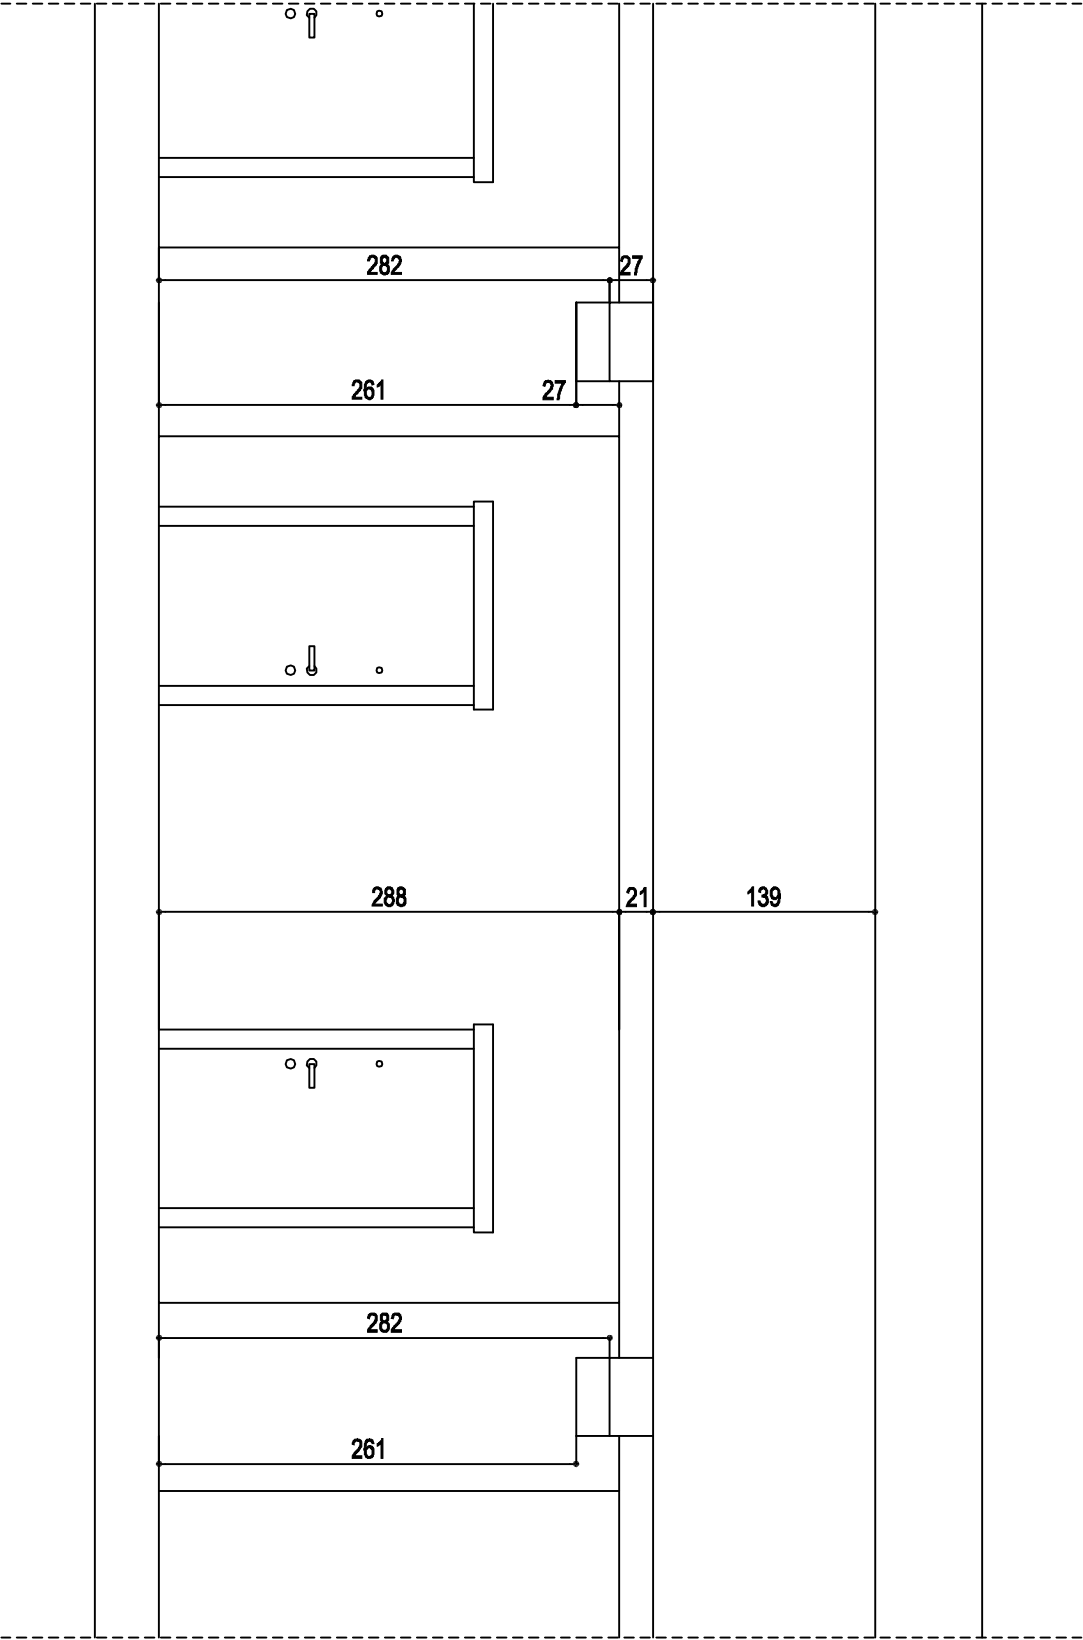

INWENTARYZACJA
PRZEKRÓJ A-A

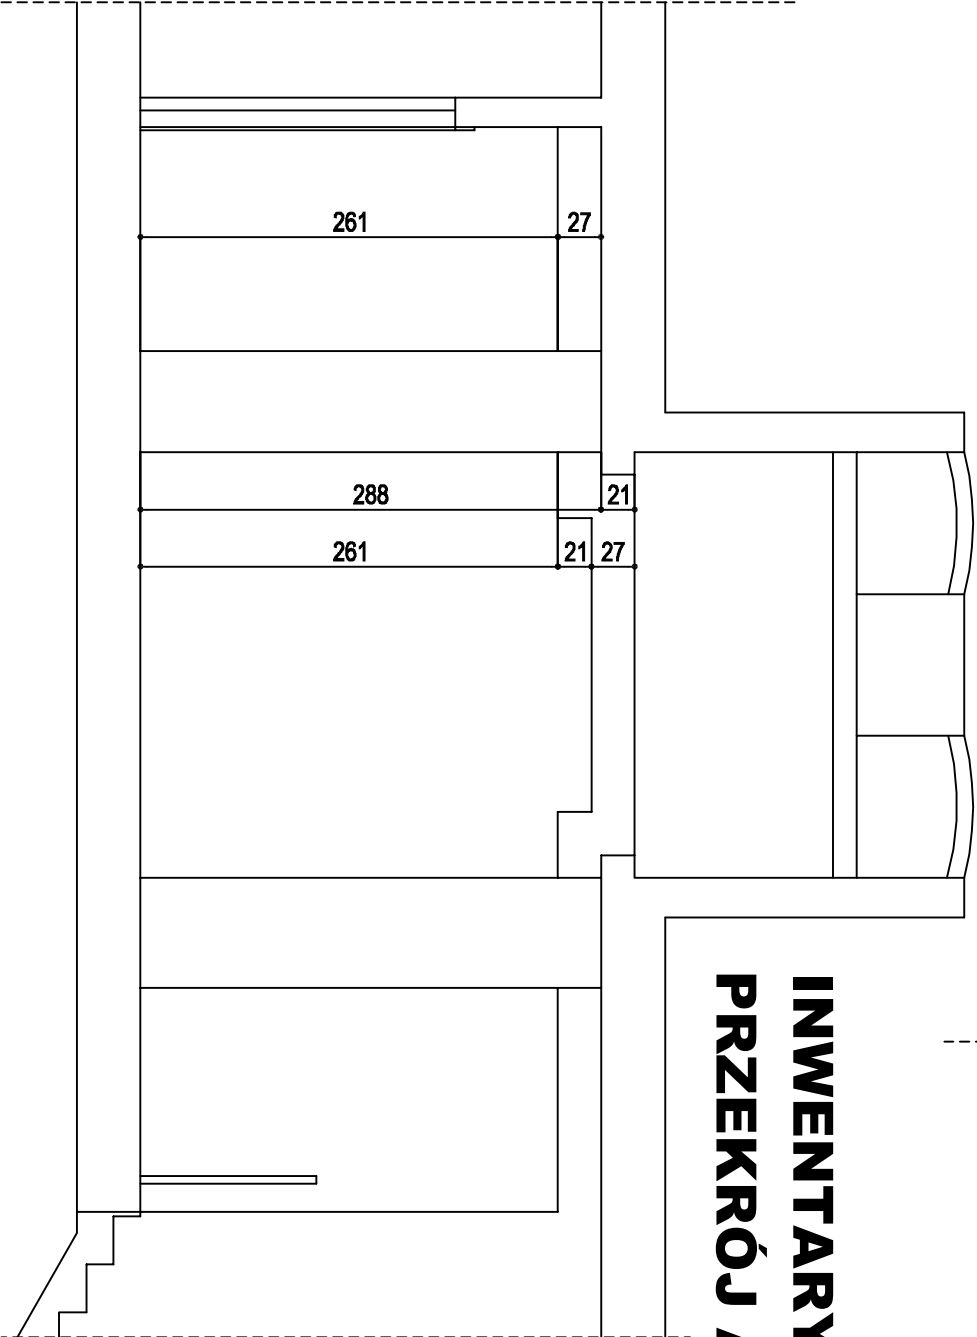

"ArchCom"				arch. Aneta Weichhaus	
e-mail: ArchCom@elblag.com.pl				82-300 Elbląg, ul. Grunwaldzka 2 bud. B3/C tel. 507-127-726	
ADRES INWESTYCJI:				WOJEWÓDZKI SZPITAL ZESPOŁONY W ELBLĄGU	
82-300 Elbląg, ul. Królewiecka 146, DZ NR 6/4 OB. 6 JE. ELBLĄG					
INWESTOR:				WOJEWÓDZKI SZPITAL ZESPOŁONY W ELBLĄGU	
82-300 ELBLĄG, UL. KRÓLEWIECKA 146					
RODZAJ OPRAĆ:--					
PROJEKT ARANŻACJI I ADAPTACJI CZĘŚCI KORYTARZA I-GO PIĘTRA BUDYNKU 1D NA POTRZEBY REJESTRACJI CENTRALNEJ PRZYCHODNI LEKARSKICH W WSZŻ W ELBLĄGU					
branża:		architektura		data: 03.2016r.	
Nazwa rys.:		INWENTARYZACJA PRZEKROJE		Skala: 1:50	
				rys. A-3	
Autor opracowania:		mgr inż. arch. Aneta Weichhaus			
upr. nr		104/01/0L			