




D-D

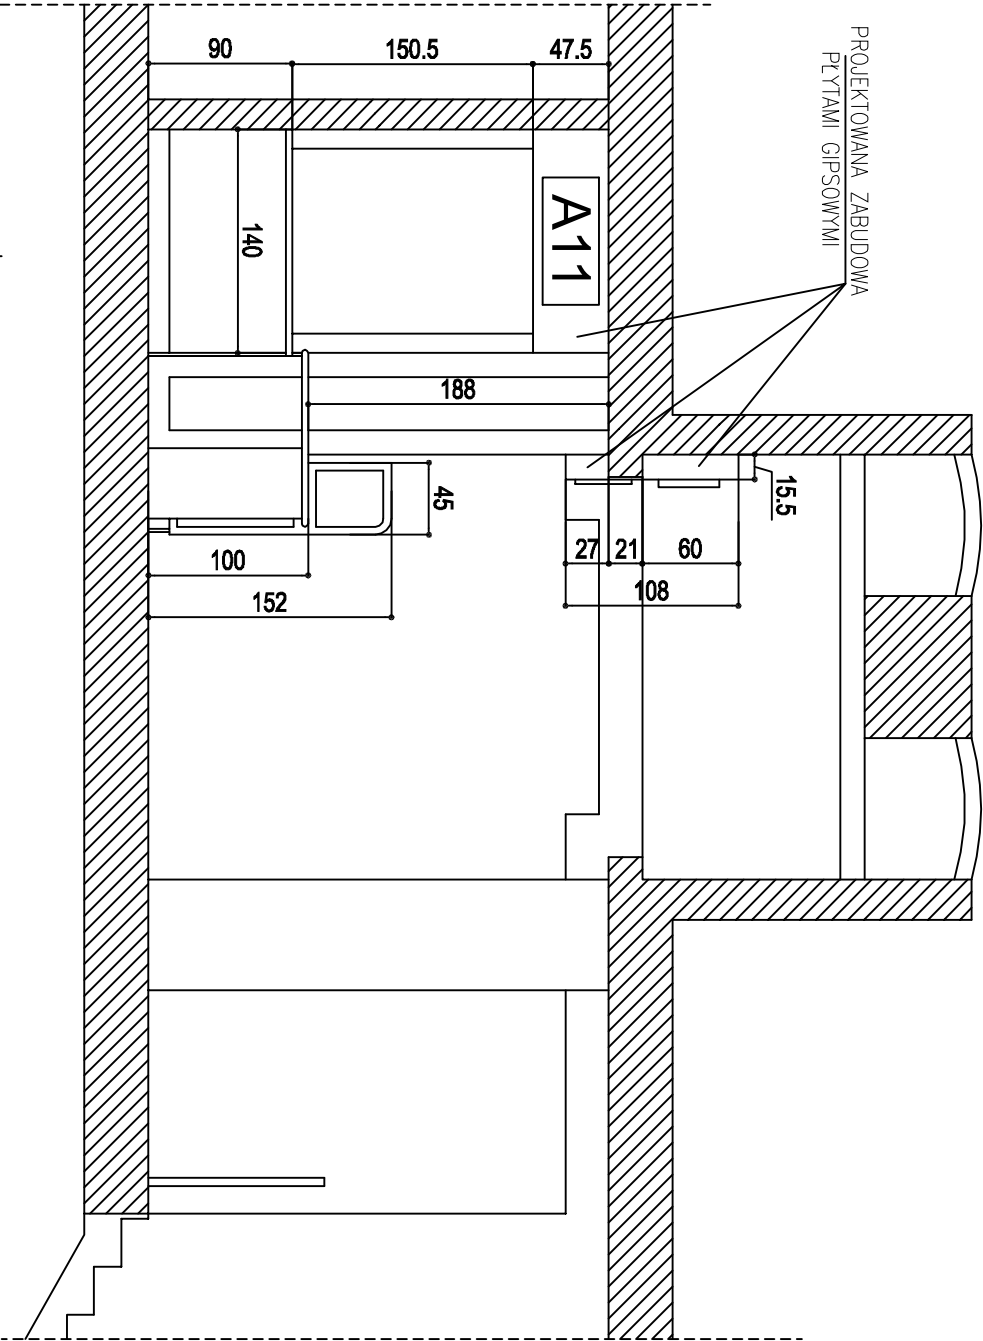

B-B

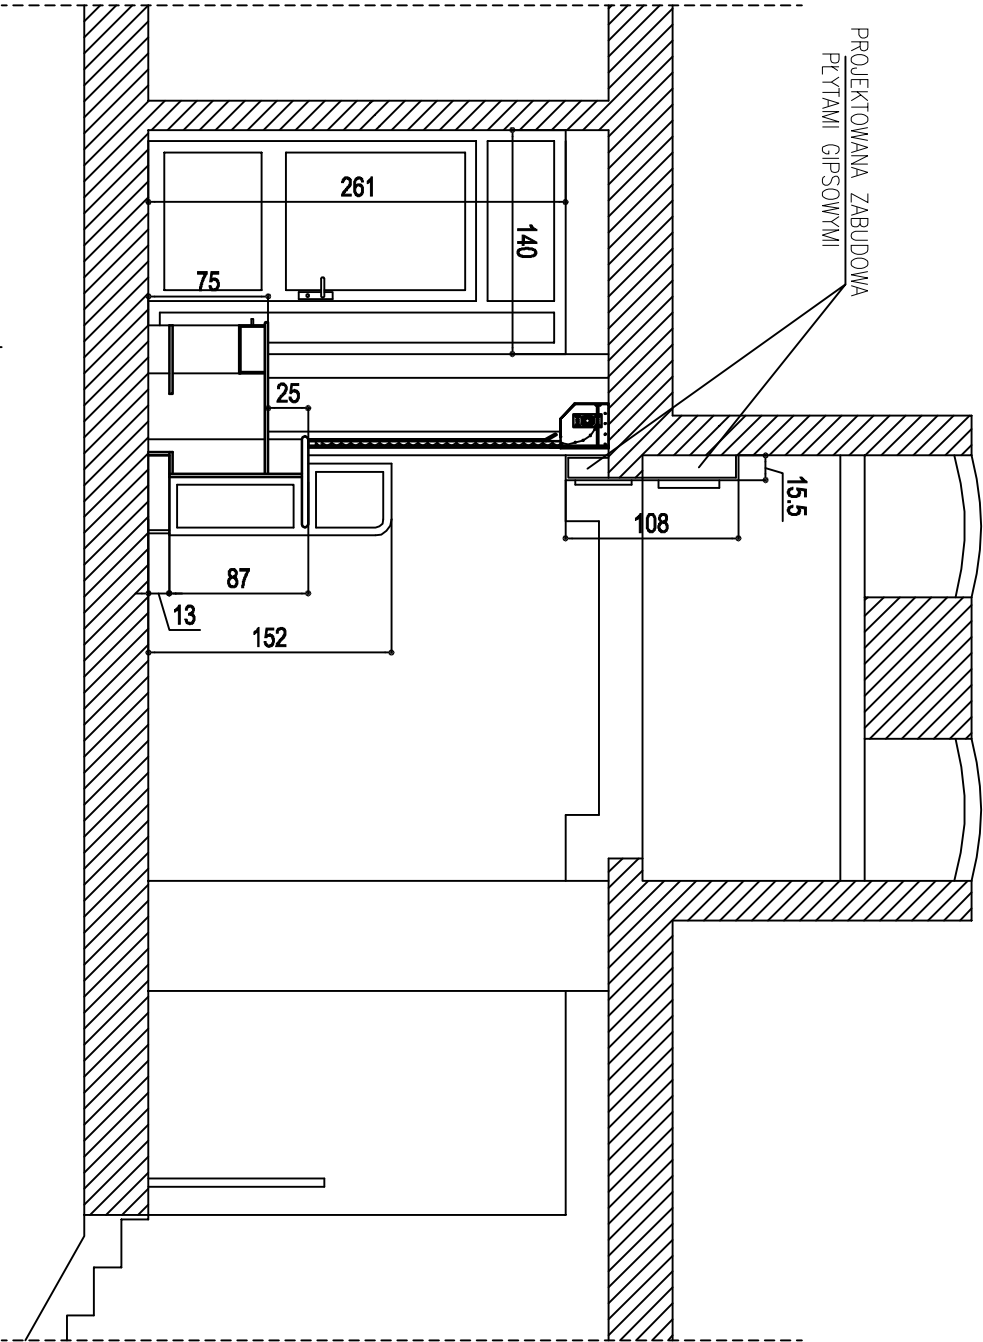

E-E

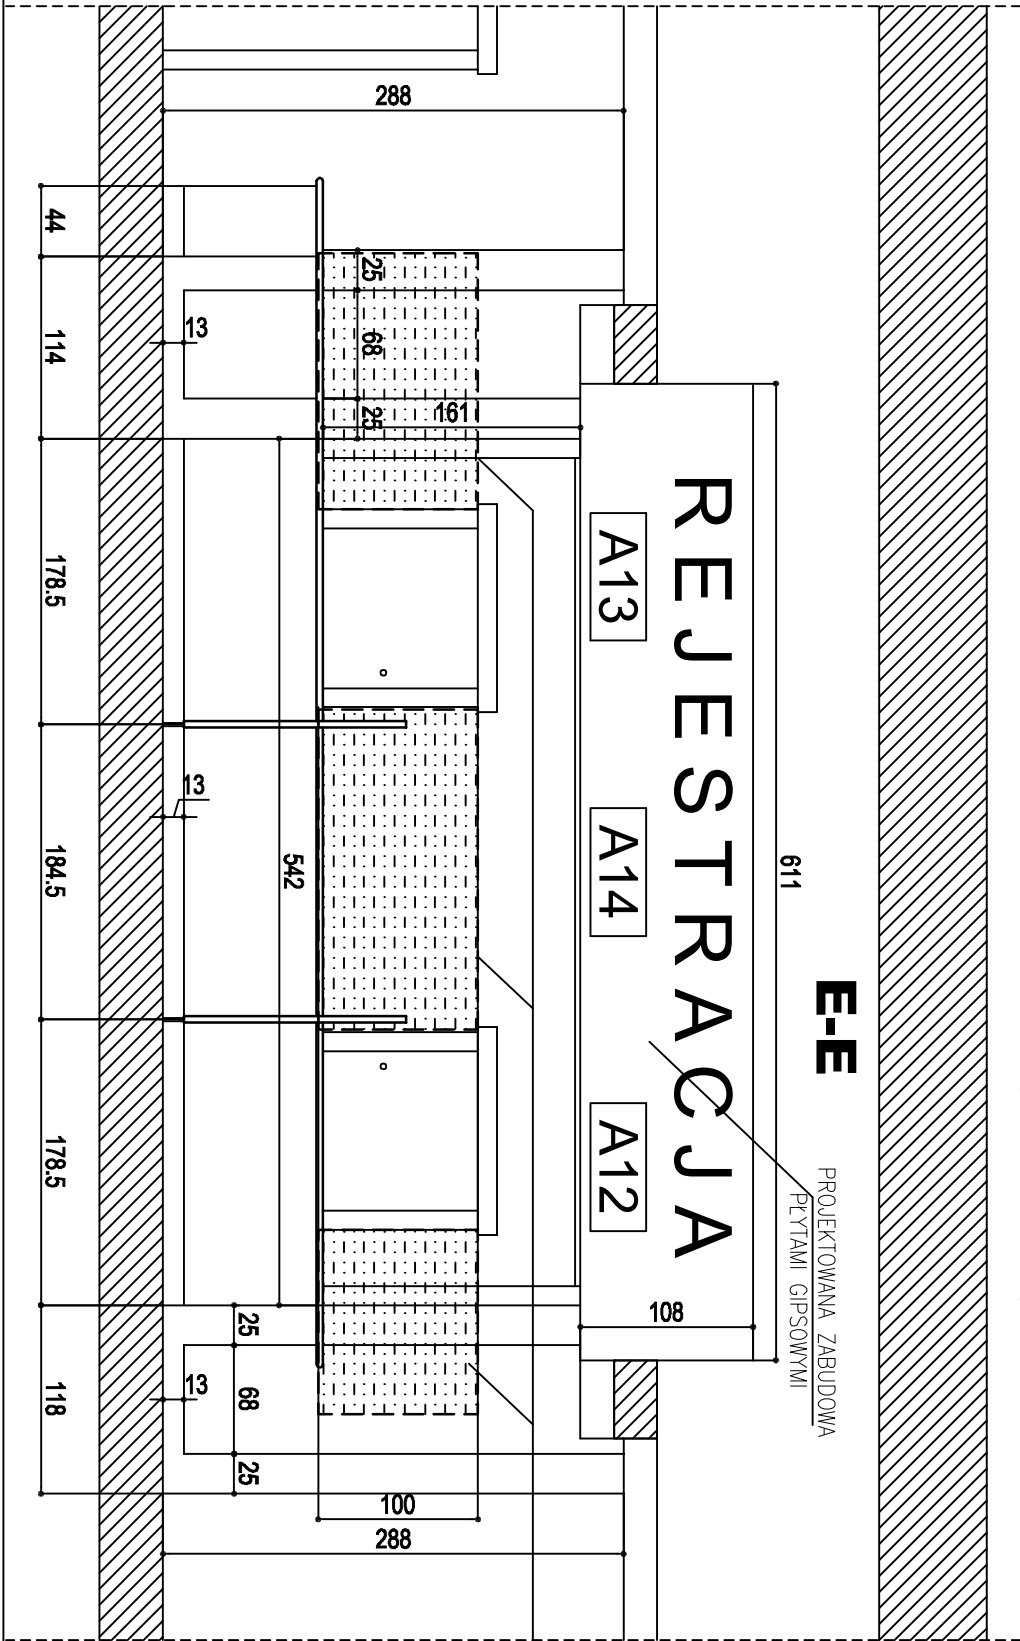

APLIKACJA Z PANELI ECOPHON

wymiary (szer. x wys.) kolejno: 1,50x1,0m, 2,0x1,0m, 1,15x1,0m
wymiary wg opisu przedmiotu zamówienia

"ArchCom" arch. Aneta Weichhaus			
e-mail: archcom@elblag.com.pl 82-300 Elbląg, ul. Grunwaldzka 2 bud. B3/C tel. 507-127-726			
ADRES INWESTYCJI: WOJEWÓDZKI SZPITAL ZESPOŁONY W ELBLĄGU 82-300 Elbląg, ul. Królewiecka 146, DZ NR 6/4 OB. 6 JE. ELBLĄG			
INWESTOR: WOJEWÓDZKI SZPITAL ZESPOŁONY W ELBLĄGU 82-300 ELBLĄG, UL. KRÓLEWIECKA 146			
RODZAJ OPRAĆ: PROJEKT ARANŻACJI I ADAPTACJI CZĘŚCI KORYTARZA I-GO PIĘTRA BUDYNKU 1D NA POTRZEBY REJESTRACJI CENTRALNEJ PRZYCHODNI LECARSKICH W WSZCZ W ELBLĄGU			
branza:	architektura	data:	03.2016r.
Skala:	1:50		
Nozwo rys.:	PROJEKT PRZEKROJE B-B, D-D, E-E	rys. A-6	
Autor opracowania:	mgr inż. arch. Aneta Weichhaus		
upr.	nr 104/01/OL		