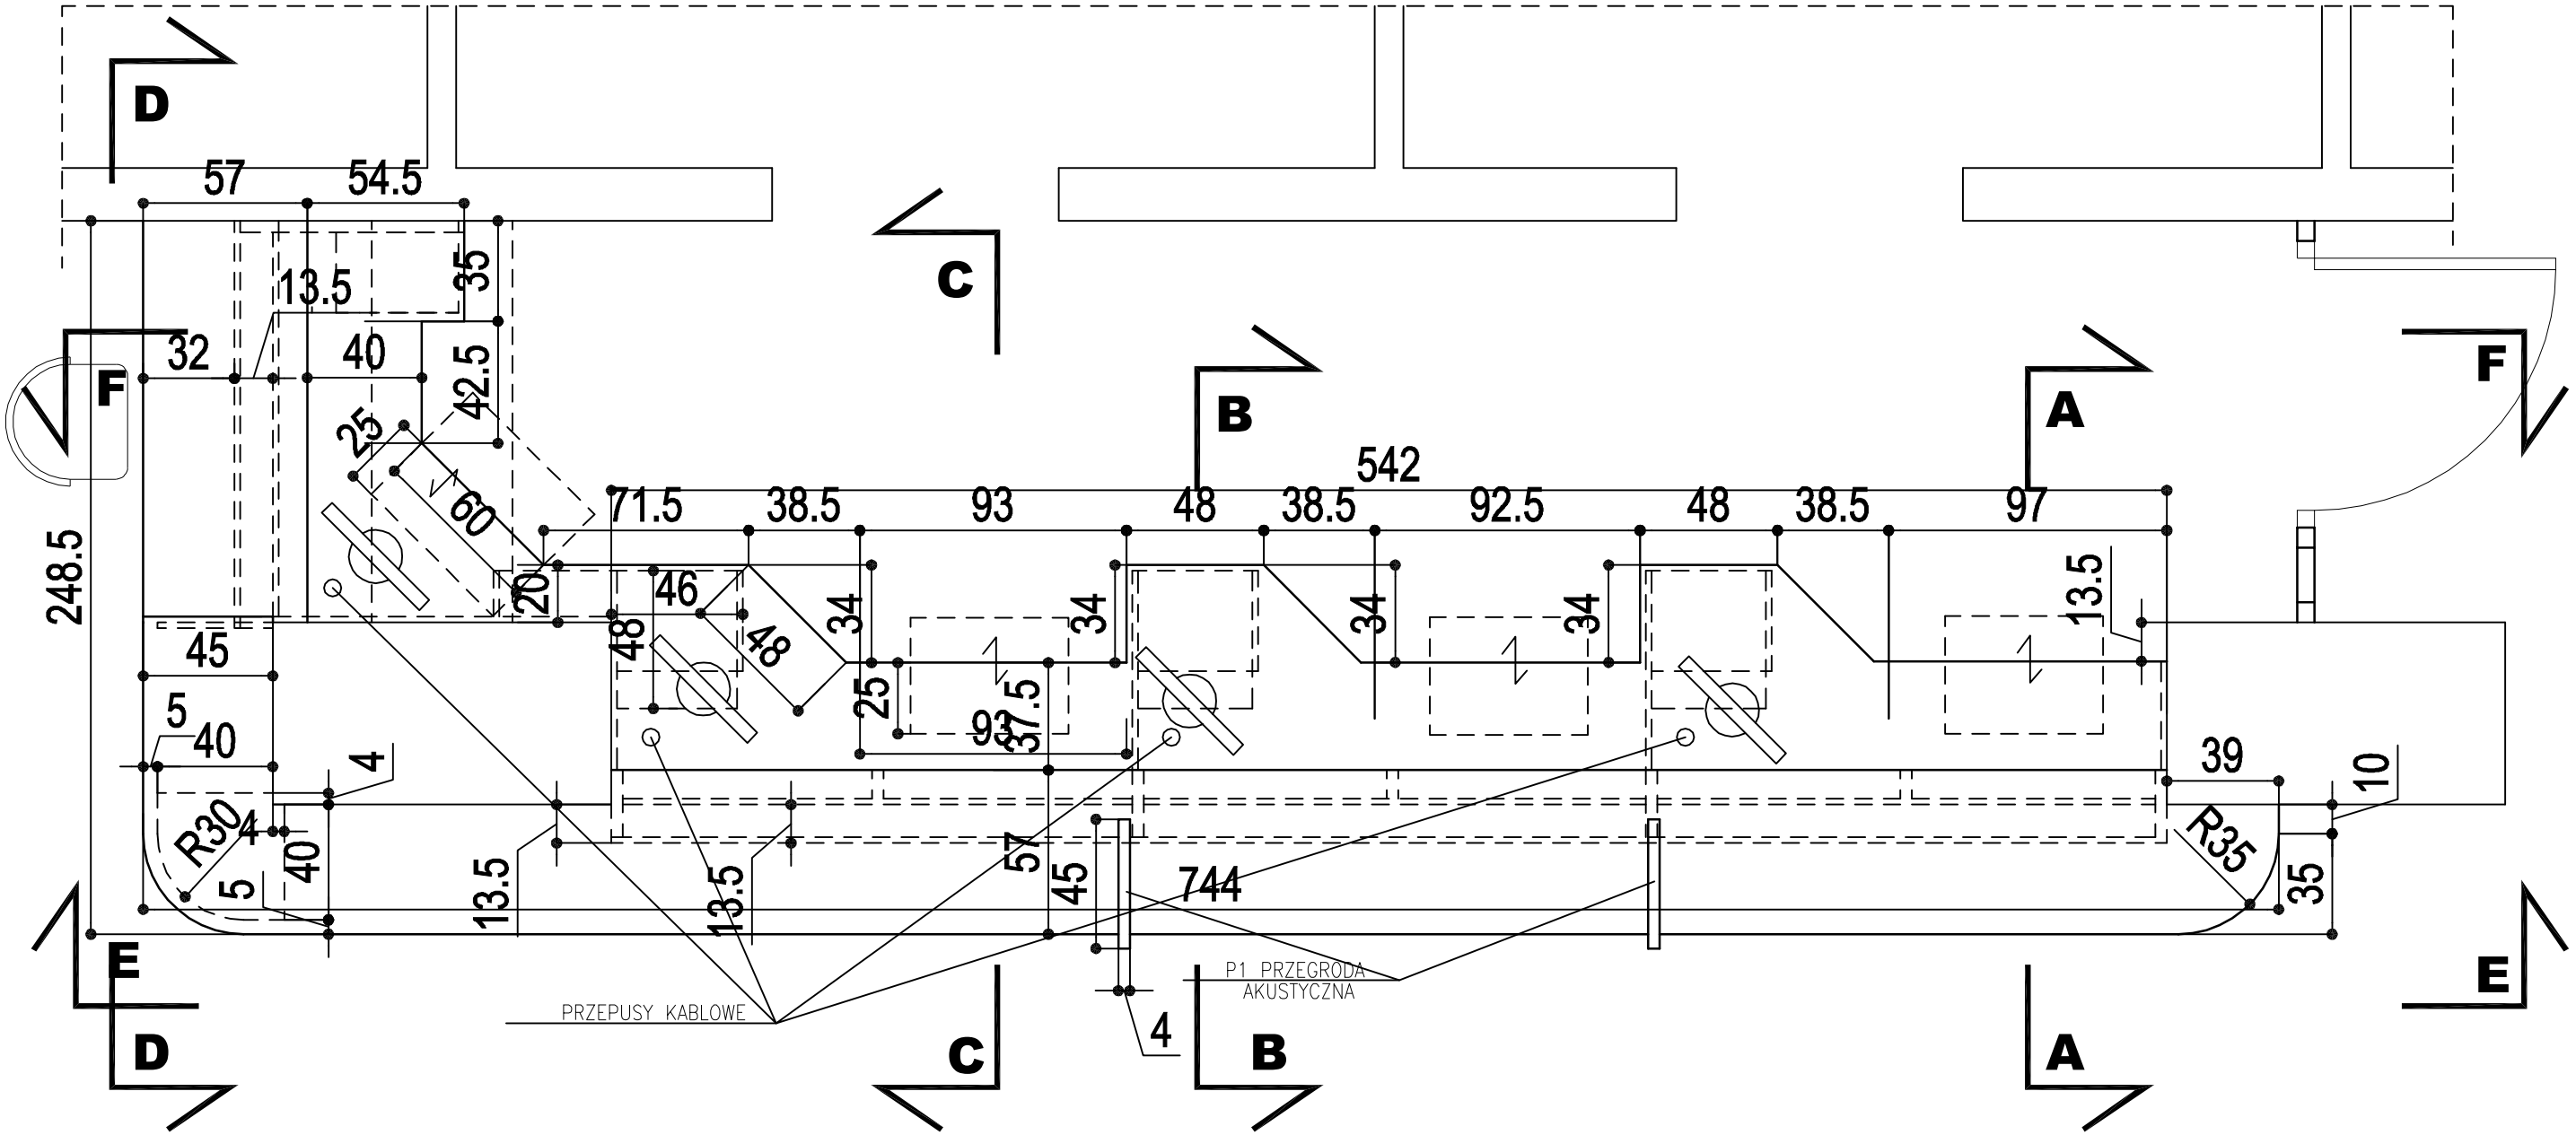

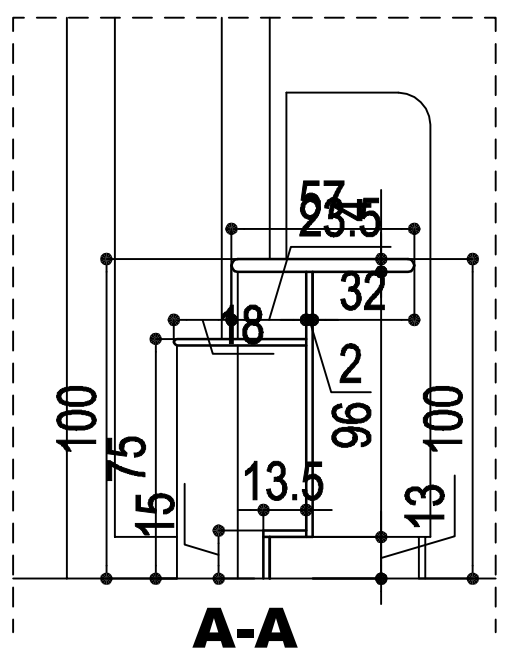

A-A

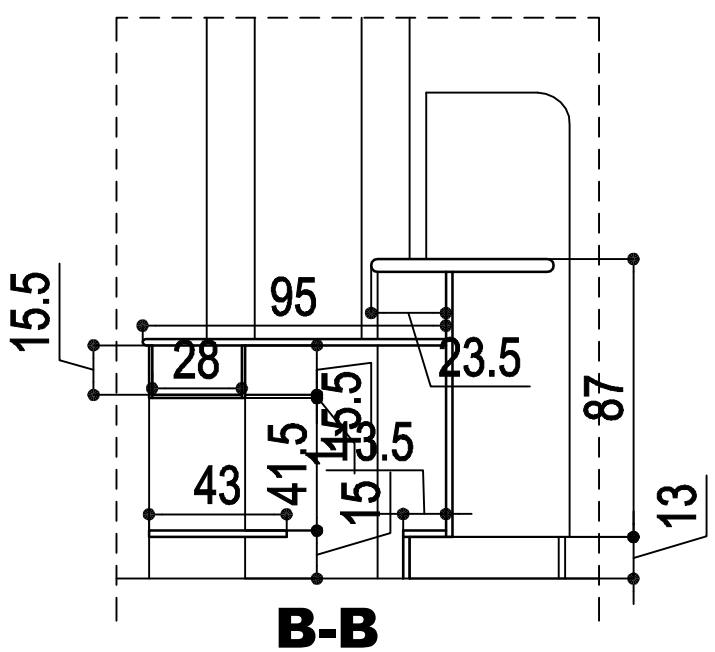

B-B

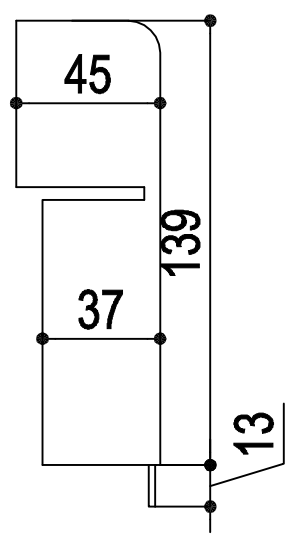

P1 PRZEGRODA AKUSTYCZNA
płyta gr 36mm, w kolorze F501 ST2 producent Egger

"ArchCom" arch. Aneta Weichhaus
e-mail: ArchCom@elblag.com.pl
82-300 Elbląg, ul. Grunwaldzka 2 bud. B3/C
tel. 507-127-726

ADRES INWESTYCJI:
WOJEWÓDZKI SZPITAL ZESPOLONY W ELBLĄGU
82-300 Elbląg, ul. Królewiecka 146, DZ NR 6/4 OB. 6 JE. ELBLĄG

INWESTOR: WOJEWÓDZKI SZPITAL ZESPOLONY
W ELBLĄGU
82-300 ELBLĄG, UL. KRÓLEWIECKA 146

RODZAJ OPRAC.:
PROJEKT ARANŻACJI I ADAPTACJI CZĘŚCI KORYTARZA I-GO PIĘTRA BUDYNKU 1D NA POTRZEBY REJESTRACJI CENTRALNEJ PRZYCHODNI LEKARSKICH W WSZZ W ELBLĄGU

branża: architektura	data: 03.2016r.	Skala: 1:25
Nazwa rys.: PROJEKT RZUT, PRZEKROJE - MEBLE		rys. A-7
Autor opracowania:	mgr inż. arch. Aneta Weichhaus upr. nr 104/01/OL	