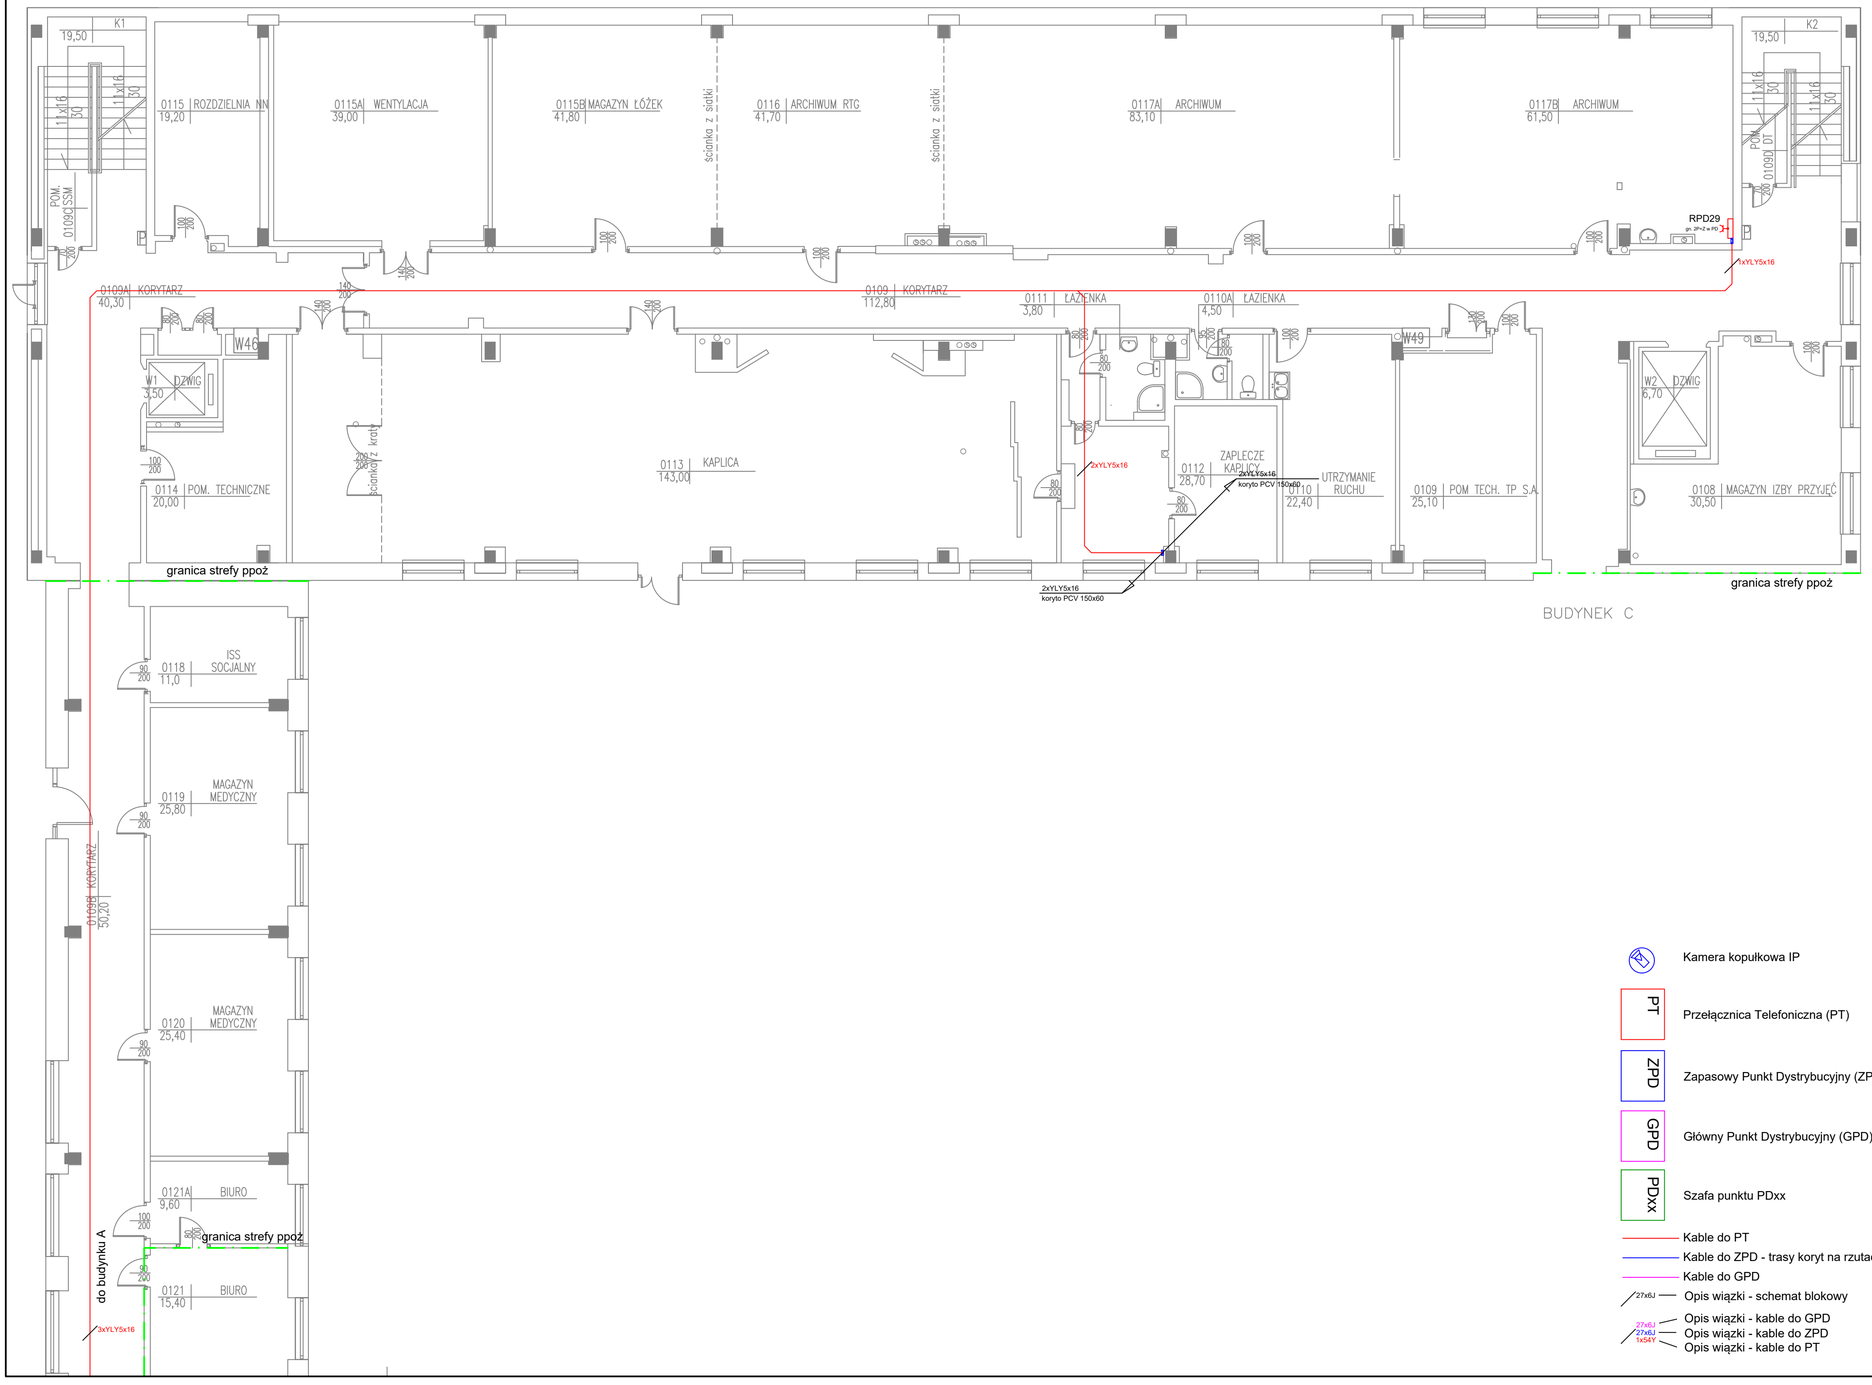

Kamera kopułkowa IP

PT — Przełącznica Telefoniczna (PT)

ZPD — Zapasowy Punkt Dystrybucyjny (ZPD)

GPD — Główny Punkt Dystrybucyjny (GPD)

PDxx — Szafa punktu PDxx

Kable do PT

Kable do ZPD - trasy koryt na rzutach

Kable do GPD

27x6J — Opis wiązki - schemat blokowy

27x6J — Opis wiązki - kable do GPD

27x6J — Opis wiązki - kable do ZPD

1x34Y — Opis wiązki - kable do PT

NUMER RYSUNKU/DRAWING NUMBER:

802-PB-E-EWDATA-118

FAZA PROJEKTU/STAGE PROJECT:

PROJEKT BUDOWLANY

WERSJA	DATA	ZMIANA - ZAKRES	D.R. ZMIENIAJĄCY
01	2018-04-30	PROJEKT BUDOWLANY	

OBIEKT/OBJECT:

Projekt logicznej sieci komputerowaej wraz z dedykowanym zasilaniem.

Wojewódzki Szpital Zespolony w Elblągu, ul. Królewiecka 146, 82-300 Elbląg

INWESTOR/INVESTOR:

Wojewódzki Szpital Zespolony w Elblągu
ul. Królewiecka 146
82-300 Elbląg
tel. +48 55 239-59-00
e-mail: wszz@szpital.elblag.pl

PROJEKTANT / DESIGN:

PE DAMIR S.C.
ul. Bałtycka 47A
10-175 Olsztyn
tel. 89 534-59-70
e-mail: projekty@damir.pl

FUNKCJA:	IMIĘ I NAZWISKO:	NR UPRAWNIEŃ:	SPECJALNOŚĆ:	PODPIS:
PROJEKTANT:	ARKADIUSZ GNIEWKOWSKI	WAM/0183/PWOE/12	INST. ELEKTR.	
ASYST. PROJ.:	-	-	-	
ASYST. PROJ.:	-	-	-	
SPRAWDZIŁ:	PAWEŁ KRASKA	WAM/0151/POOE/15	INST. ELEKTR.	

TYTUŁ RYSUNKU/DRAWING TITLE:

BUDYNEK H NISKI PARTER ZASILANIE DEDYKOWANE

NAZWA PLIKU/FILE NAME: 802-PB-E-EWNNT-SCS.dwg

DATA/DATE: 2018-04-30

SKALA/SCALE: 1:100

NUMER RYSUNKU/DRAWING NUMBER: **802-PB-E-EWDATA-118**

WERSJA/VERSION: 01