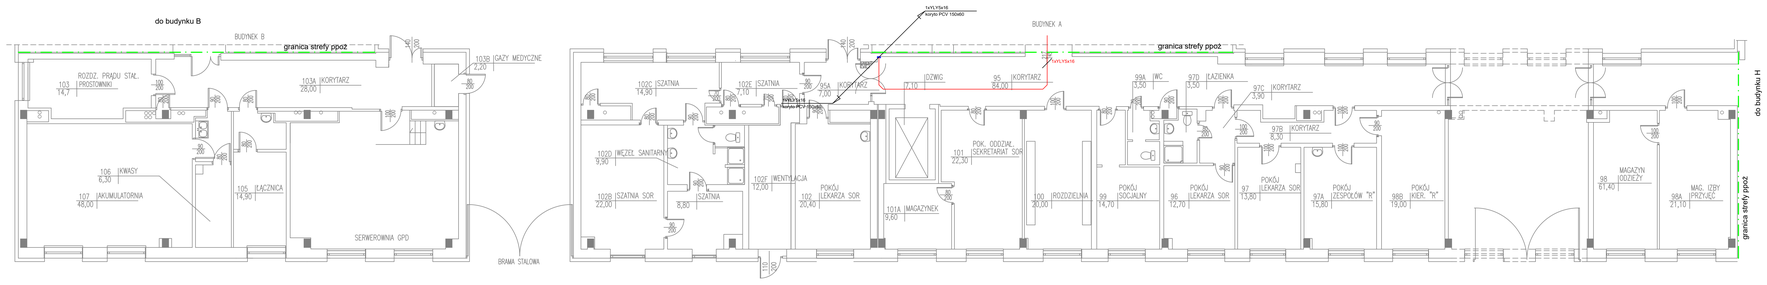

Kamera kopułkowa IP

PT — Przełącznica Telefoniczna (PT)

ZPD — Zapasowy Punkt Dystrybucyjny (ZPD)

GPD — Główny Punkt Dystrybucyjny (GPD)

PDxx — Szafa punktu PDxx

Kable do PT

Kable do ZPD

Kable do GPD

Opis wiązki - schemat blokowy

2YkU 2YkU 2YkU — Opis wiązki - kable do GPD / Opis wiązki - kable do ZPD / Opis wiązki - kable do PT

NUMER PROJEKTU/PROJECT NUMBER
802-PB-E-EWDATA-113

FAZA PROJEKTU/STAGE PROJECT
PROJEKT BUDOWLANY

01	2018-04-30	PROJEKT BUDOWLANY	
SEKCJA / SECT.	DATA / DATE	ZMIANA / CHANGE	OPRACOWAŁ / PREPARED BY

OBIEKT/OBJECT:

Projekt logicznej sieci komputerowej wraz z dedykowanym zasilaniem.

Województwi Szpital Zespolony w Elblągu, ul. Królewiecka 146, 82-300 Elbląg

INWESTOR/INVESTOR:

Województwi Szpital Zespolony w Elblągu
ul. Królewiecka 146
82-300 Elbląg
tel. +48 55 234-59-00
e-mail: wszz@szpital-elblag.pl

PROJEKTANT / DESIGN:

PE DAMIR S.C.
ul. Bałtycka 41 A
82-300 Elbląg
tel. 55 534-59-70
e-mail: projekty@damir.pl

FUNKCJA	IMIĘ I NAZWISKO	NR UPRAWNIEŃ	SPECJALNOŚĆ	PODPIS
PROJEKTANT	ARKADIUSZ GNIEWKOWSKI	WAM/0193/PWOE/12	INST. ELEKTR.	
ADYST. PROJ.	-	-	-	
ADYST. PROJ.	-	-	-	
SPRAWDZIŁ	PAWEŁ KRASKA	WAM/0151/POOE/15	INST. ELEKTR.	

TYTUŁ RYSUNKU/DRAWING TITLE:

BUDYNEK C NISKI PARTER
ZASILANIE DEDYKOWANE

NAZWA PLIKU/FILE NAME	DATA/DATE	SKALA/SCALE
802-PB-E-EWNIT-SCS.dwg	2018-04-30	1:100

NUMER PROJEKTU/PROJECT NUMBER: **802-PB-E-EWDATA-113**

NUMER ARKUSZA/SHEET NUMBER: **01**