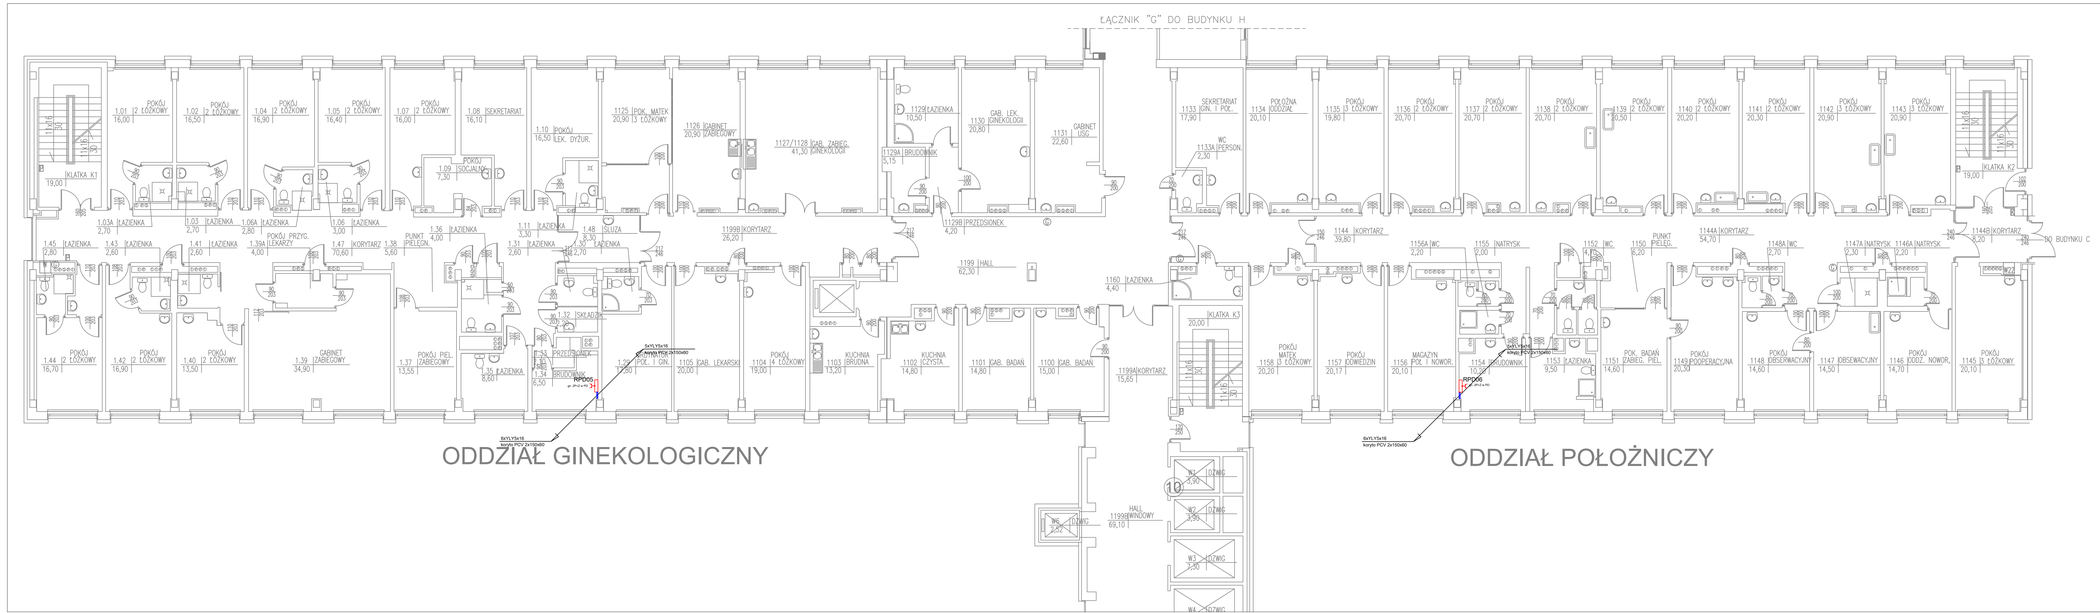

Kamera kopułkowa IP

PT — Przełącznica Telefoniczna (PT)

ZPD — Zapasowy Punkt Dystrybucyjny (ZPD)

GPD — Główny Punkt Dystrybucyjny (GPD)

PDxx — Szafa punktu PDxx

Kable do PT

Kable do ZPD - trasy koryt na rzutach

Kable do GPD

2YAky — Opis wiązki - schemat blokowy

2YAky 1xAky — Opis wiązki - kable do GPD

2YAky 1xAky — Opis wiązki - kable do ZPD

Opis wiązki - kable do PT

NUMER DOKUMENTU/DRAWING NUMBER

802-PB-E-EWDATA-104

FAZA PROJEKTOWANIA PROJECT

PROJEKT BUDOWLANY

01	2018-04-30	PROJEKT BUDOWLANY		
REWIZJA / REVISION	DATA / DATE	ZMIANA / CHANGE		PARAFA/SIGN

OBIEKT/OBJECT:

Projekt logicznej sieci komputerowej wraz z dedykowanym zasilaniem.

Województwi Szpital Zespolony w Elblągu, ul. Królewiecka 146, 82-300 Elbląg

INWESTOR/INVESTOR:

Wojewódzki Szpital Zespolony w Elblągu
ul. Królewiecka 146
82-300 Elbląg
tel. +48 55 235-58-00
e-mail: wszz@szpital-elblag.pl

PROJEKTANT / DESIGN:

PE DAMIR S.C.
ul. Bałtycka 41A
14-515 Dąbrowa
tel. 89 534-58-70
e-mail: projekty@damir.pl

FUNKCJA	IMIĘ I NAZWISKO	NR UPRAWNIEŃ	SPECJALNOŚĆ	PODPIS
PROJEKTANT	ARKADIUSZ GNIEWKOWSKI	WAM/0183/POOE/12	INST. ELEKTR.	
ASYST. PROJ.	-	-	-	
ASYST. PROJ.	-	-	-	
SPRAWDZIŁ	PAWEŁ KRASKA	WAM/0151/POOE/15	INST. ELEKTR.	

TYTUŁ RYSUNKU/DRAWING TITLE:

BUDYNEK A I PIĘTRO
ZASILANIE DEDYKOWANE

NAZWA PLIKU/FILE NAME: 802-PB-E-EWNNT-SCS.dwg

DATA/DATE: 2018-04-30

SKALA/SCALE: 1:100

NUMER DOKUMENTU/DRAWING NUMBER: **802-PB-E-EWDATA-104**

REWIZJA/REVISION: 01