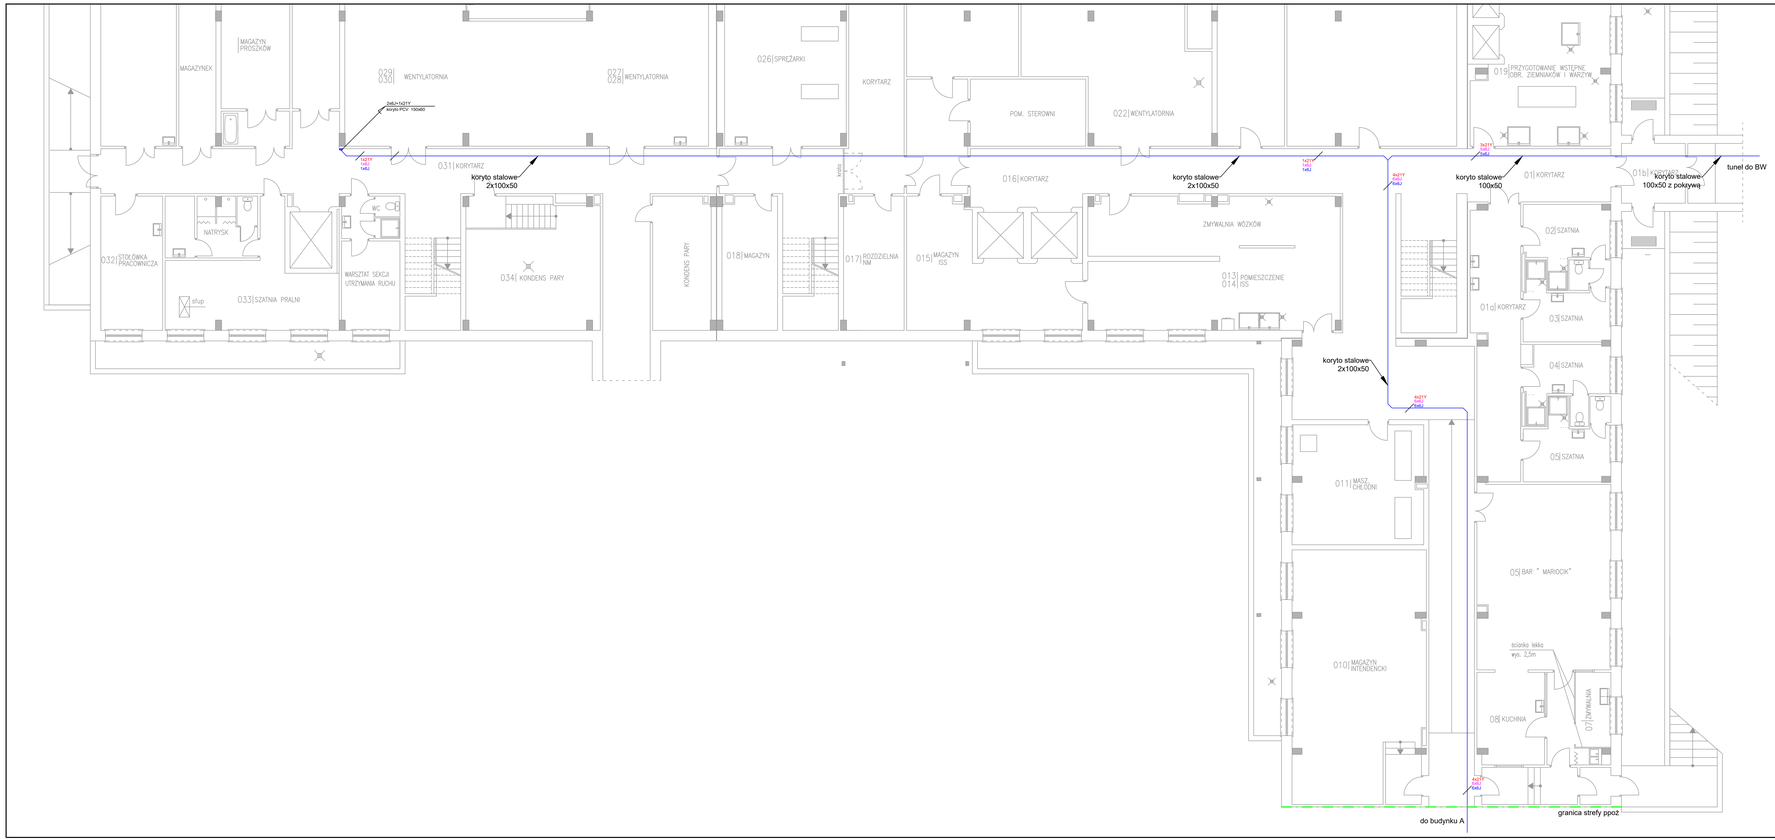

Kamera kopułkowa IP

PT — Przełącznica Telefoniczna (PT)

ZPD — Zapasowy Punkt Dystrybucyjny (ZPD)

GPD — Główny Punkt Dystrybucyjny (GPD)

PDxx — Szafa punktu PDxx

Kable do PT

Kable do ZPD - trasy koryt na rzutach

Kable do GPD

ZPM1 — Opis wiązki - schemat blokowy

ZPM1 / GPD1 — Opis wiązki - kable do GPD

ZPM1 / GPD1 / ZPD1 — Opis wiązki - kable do ZPD

ZPM1 / GPD1 / ZPD1 / PT1 — Opis wiązki - kable do PT

NUMER DOKUMENTU NADANY PRZEZ: **802-PB-E-EWNNT-SCS-021**

FAZA PRZEDMIOTOWEJ PRACY: **PROJEKT BUDOWLANY**

R	2018-04-30	PROJEKT BUDOWLANY	
REWIZJA	DATA	ZMIANA / ZAKRES	ZLECENIODAWCY

OBIEKT/OBJECT:

Projekt logicznej sieci komputerowej wraz z dedykowanym zasilaniem.

Wojewódzki Szpital Zespolony w Elblągu, ul. Królewiecka 146, 82-300 Elbląg

INWESTOR/INVESTOR:

Wojewódzki Szpital Zespolony w Elblągu
ul. Królewiecka 146
82-300 Elbląg
tel. +48 55 236-59-00
e-mail: wszz@szpital-elbląg.pl

PROJEKTANT / DESIGN:

PE DAMIR S.C.
ul. Batycka 47A
10-175 Olsztyn
tel. 89 534-09-70
e-mail: projekty@damir.pl

FUNKCJA	IMIĘ / NAZWISKO	NR UPRAWNIEŃ	SPECJALNOŚĆ	PODPIS
PROJEKTANT	DARIUSZ RYBACZYK	WAM/0052/ZHO/T/08	TELEKOM	
ADYST. PROJ.	-	-	-	
ADYST. PROJ.	-	-	-	
SPRAWDZIŁ	PIOTR RACZYŃSKI	WAM/0134/POOT/08	TELEKOM	

TYTUŁ RYSUNKU/DRAWING TITLE:

BUDYNEK P+K NISKI PARTER
OKABLOWANIE TRANSMISYJNE

NAZWA PLIKU/FILE NAME: 802-PB-E-EWNNT-SCS.dwg

DATA/DATE: 2018-04-30

SKALA/SCALE: 1:100

NUMER DOKUMENTU NADANY PRZEZ: **802-PB-E-EWNNT-SCS-021**

ARKUSZ/SHEET: 01