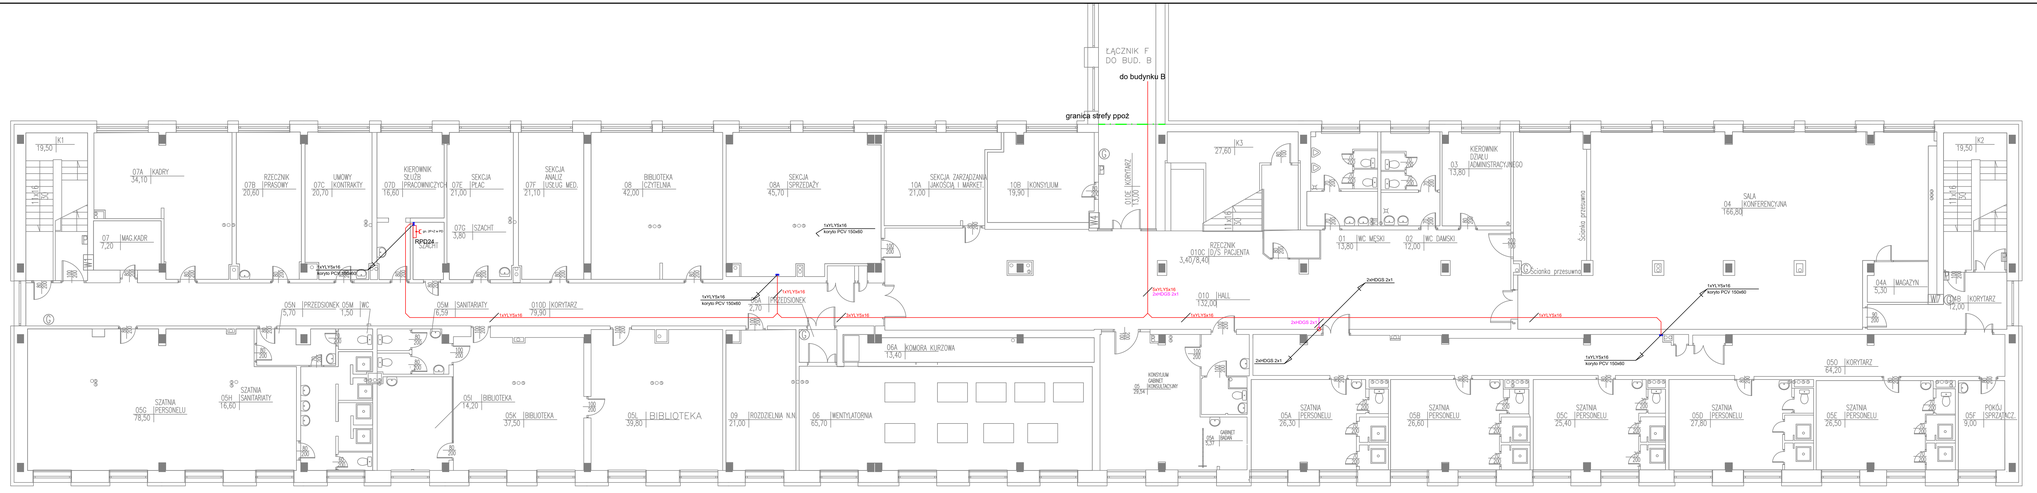


Kamera kopułkowa IP

PT — Przełącznica Telefoniczna (PT)

ZPD — Zapasowy Punkt Dystrybucyjny (ZPD)

GPD — Główny Punkt Dystrybucyjny (GPD)

PDxx — Szafa punktu PDxx

- Kable do PT
- Kable do ZPD
- Kable do GPD
- 27x6J — Opis wiązki - schemat blokowy
- 27x6J / 27x6J / 12x6T — Opis wiązki - kable do GPD / Opis wiązki - kable do ZPD / Opis wiązki - kable do PT

NUMER PROJEKTU BUDOWLANEGO / PROJECT NUMBER
**802-PB-E-EWDATA-115**

FAZA PROJEKTU BUDOWLANEGO / PROJECT PHASE
**PROJEKT BUDOWLANY**

| ST | 2018-04-30 | PROJEKT BUDOWLANY | |
|---|---|---|---|
| SEKCJA | SKOS | ZNAKA | ZAKRES | | RAPAN.ZAZ.PT |

OBIEKT/OBJECT:

Projekt logicznej sieci komputerowej wraz z dedykowanym zasilaniem.

Województwo Szpital Zespolony w Elblągu, ul. Królewiecka 146, 82-300 Elbląg

INWESTOR/INVESTOR:

Województwo Szpital Zespolony w Elblągu
ul. Królewiecka 146
82-300 Elbląg
tel. +48 55 234-59-00
e-mail: wszz@szpital-elblag.pl

PROJEKTANT / DESIGN:

**PE DAMIR S.C.**
ul. Bałtycka 41 A
15-333 Choroszcz
tel. 85 534-09-70
e-mail: projekty@damir.pl

| FUNKCJA | IMIĘ I NAZWISKO | NR UPRAWNIEŃ | SPECJALNOŚĆ | PODPIS |
|---|---|---|---|---|
| PROJEKTANT | ARKADIUSZ DMEŃKOWSKI | WAM/0183/PWOE/12 | INST. ELEKTR. | |
| ADYST. PROJ. | - | - | - | |
| ADYST. PROJ. | - | - | - | |
| SPRAWDZIŁ | PAWEŁ KRASKA | WAM/0151/POOE/15 | INST. ELEKTR. | |

TYTUŁ RYSUNKU/DRAWING TITLE:

BUDYNEK D NISKI PARTER
ZASILANIE DEDYKOWANE

| NAZWA PLIKU/FILE NAME | DATA/DATE | SKALA RYSUNKU |
|---|---|---|
| 802-PB-E-EWNIT-SCS.dwg | 2018-04-30 | 1:100 |

NUMER RYSUNKU/DRAWING NUMBER: **802-PB-E-EWDATA-115** | ARKUSZ/SHEET NO.: 01