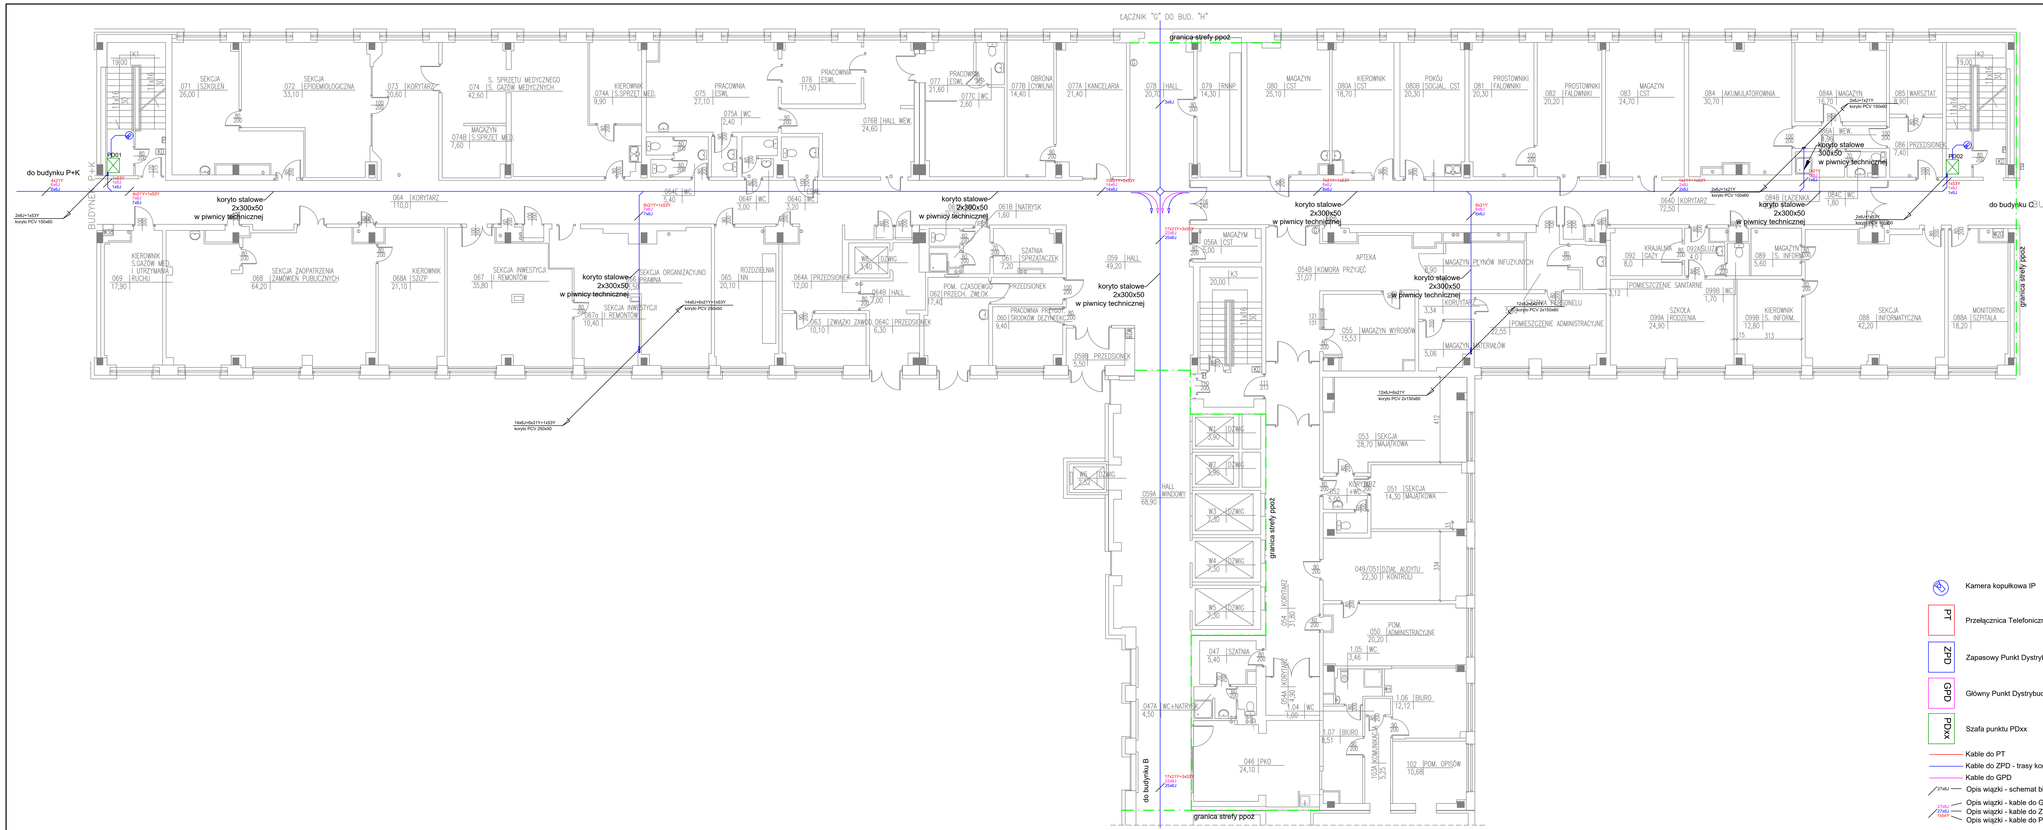
ŁĄCZNIK "G" DO BUD. "H"
BUDYNEK P+K
BUDYNEK C
do budynku B
granica strefy ppoż
PD01
PD02
koryto stalowe 2x300x50 w piwnicy technicznej
koryto stalowe 2x360x50 w piwnicy technicznej
koryto stalowe 300x50 w piwnicy technicznej
2x6J+1x10Y koryto PCV 150x60
14xSJ+8x21Y+1x32Y koryto PCV 250x50
12xSJ+8x21Y koryto PCV 2x150x60
2xSJ+1x21Y koryto PCV 100x60
2xSJ+1x21Y koryto PCV 100x60
2xSJ+1x21Y koryto PCV 100