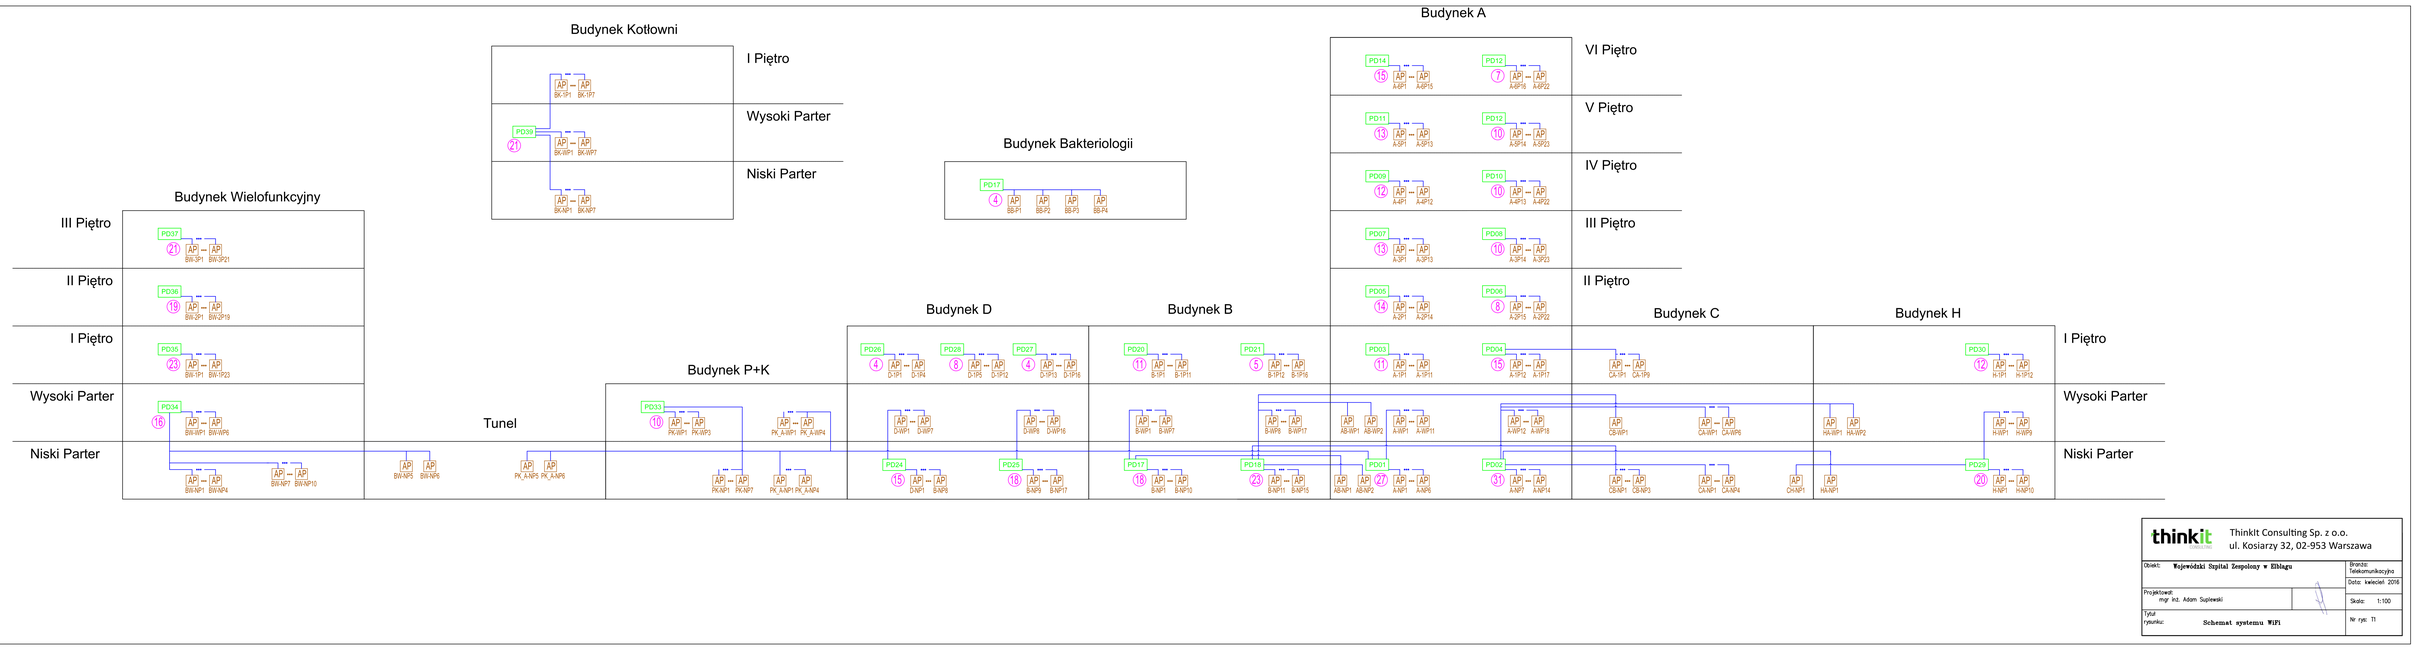

thinkit CONSULTING	ThinkIt Consulting Sp. z o.o. ul. Kosiarzy 32, 02-953 Warszawa
Obiekt: **Wojewódzki Szpital Zespolony w Elblągu**	Branża: Telekomunikacyjna
	Data: kwiecień 2016
Projektował: mgr inż. Adam Supiewski	Skala: 1:100
Tytuł rysunku: **Schemat systemu WiFi**	Nr rys: T1