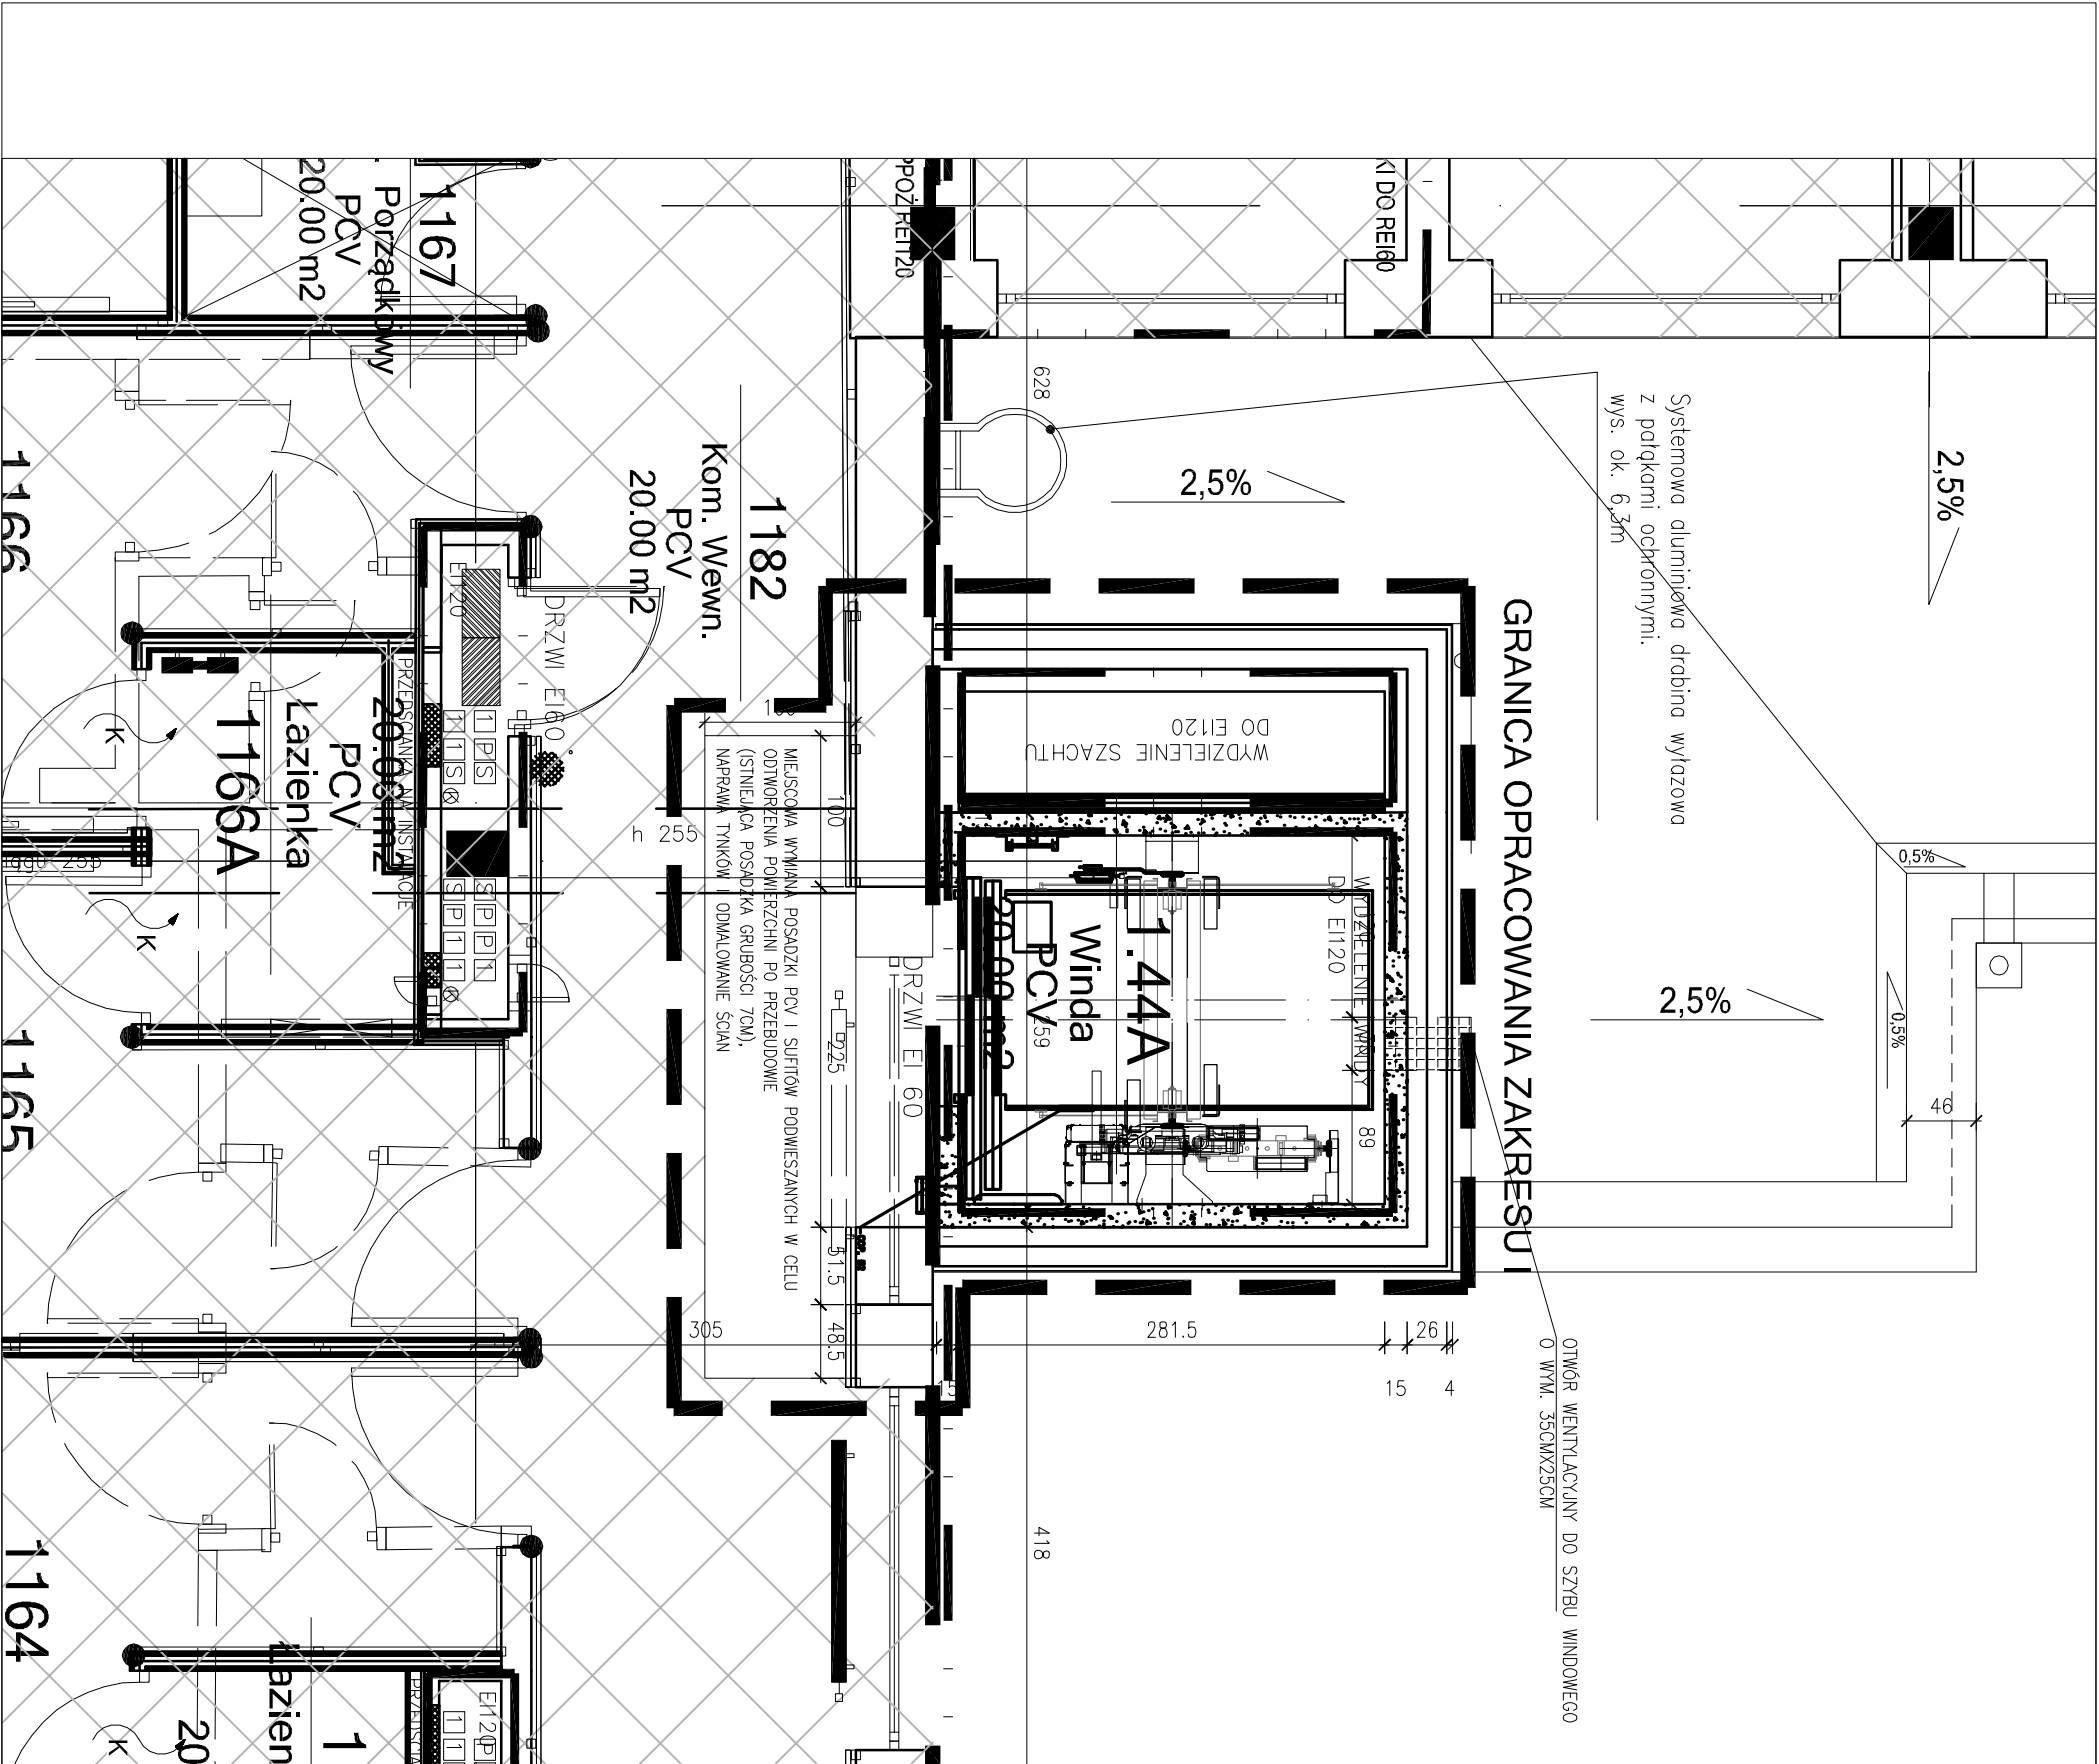


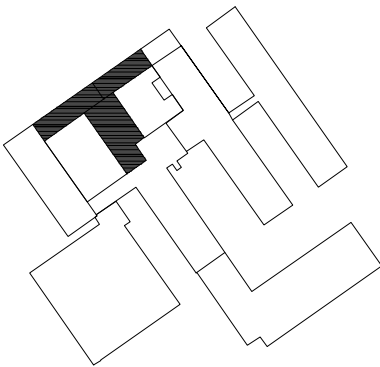
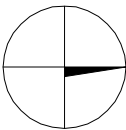


UWAGI
Wszystkie rysunki należy rozpatrywać razem z opracowaniami branżowymi oraz kosztorysami. Jako całość projektu należy rozumieć opracowania projektowe w formie rysunkowej i dokumentację opisową wraz z kosztorysami. Biuro projektowe zastrzega sobie prawo okazania próbek materiałów budowlanych przez wykonawcę. Wszystkie wymiary należy sprawdzać na budowie w miarę postępu prac.

- Uwaga!!!**
1. Przed zamowieniem stolarki okiennej i drzwiowej należy sprawdzić wymiary otworów na budowie
 2. Elementy wyposażenia - lustra, blaty, meble niefelcowe - zamawiać po wykonaniu ścian działowych wg rzeczywistych wymiarów pomieszczeń na podstawie pomiarów dokonanych w trakcie budowy.
 3. Umowy i zlewy nabytów montować na gotowe zestawy meblowe.
 4. Blaty, lustra, cienie kuchenne - należy szczerze podłączyć ze ścianami i podłogami
 5. Przed przystąpieniem do malowania ścian należy przygotować próbkę kolorystyki w obecności projektanta
 6. Instalacje sanitarne prowadzone nad posadzką prowadzić w bruzdach ściennych.
 7. Przed przystąpieniem do prac należy odłączyć istniejące instalacje gazowe. Prace remontowe i wyburzeniowe prowadzić ostrożnie nie naruszając istniejących instalacji gazowych.
 12. Na każdym etapie robót remontowych zachować szczególną ostrożność, nowe przekucia nie mogą uszkodzić istotnych elementów konstrukcji budynku. W przypadku kolizji z istotnymi elementami konstrukcyjnymi powiadomić projektanta w celu rozwiązania problemu w ramach nadzoru autorskiego.
 13. W modernizowanym budynku mogą wystąpić elementy nie ujęte w niniejszym projekcie - w zależności od rzeczywistego stanu konstrukcji budynku. Prace należy wykonywać zgodnie z „Warunkami technicznymi prowadzenia i odbioru robót budowlano - montażowych” ITB.

Przebudowa i modernizacja Szpitalnego Oddziału Ratunkowego w Wojewódzkim Szpitalu Zespolonym w Elblągu. I Zakres Realizacyjny polegający na:
budowie dodatkowego korytarza komunikacyjnego wraz z windą żłkową w wewnętrznym dziedzińcu wschodnim A-C-H-G oraz częściowa zabudowa dziedzińca zachodniego A-C-B-E wraz z adaptacją i dostosowaniem nowo pozyskanych powierzchni a także części istniejących pomieszczeń zlokalizowanych na niskim parterze w budynku C i wysokim parterze w budynku A dla potrzeb Szpitalnego Oddziału Ratunkowego Wojewódzkiego Szpitala Zespolonego w Elblągu wraz ze zmianą sposobu zagospodarowania terenu oraz instalacji zewnętrznych sanitarnych i elektroenergetycznych oraz wewnętrznych sanitarnych, elektroenergetycznych i gazów medycznych. Inwestycja obejmuje również remont wybranych pomieszczeń wewnętrznych.
Dz. nr 6/4 Obręb ewid. nr 0006, j. ewid. 286101_1, M Elbląg ul. Królewiecka 146, 82-300 Elbląg

WOJEWÓDZKI SZPITAL ZESPOLONY W ELBLĄGU
UL. KRÓLEWIECKA 146
82-300 ELBLĄG

biuro projektów:		schemat sytuacyjny:	
 WK ARCHITEKCI SP. Z O.O. SP.K.			
branża:			
ARCHITEKTURA			
faza:			
Projekt wykonawczy			
główny projektant:			
mgr inż. arch. P.Wandachowicz Upr. bud nr 7131/30/P/2003		rysunek:	
opracowanie:		Rzut 1 piętra	
mgr inż. arch. Katarzyna Dombrowska-Schmidt mgr inż. arch. Anna Chmielewska			
sprawdził:		data:	
mgr inż. arch. A.Kaszyńska Upr. bud nr OKK/UpB/22/2005		2016.02	
		skala:	
		1:50	
		nr rysunku:	
		A.03	