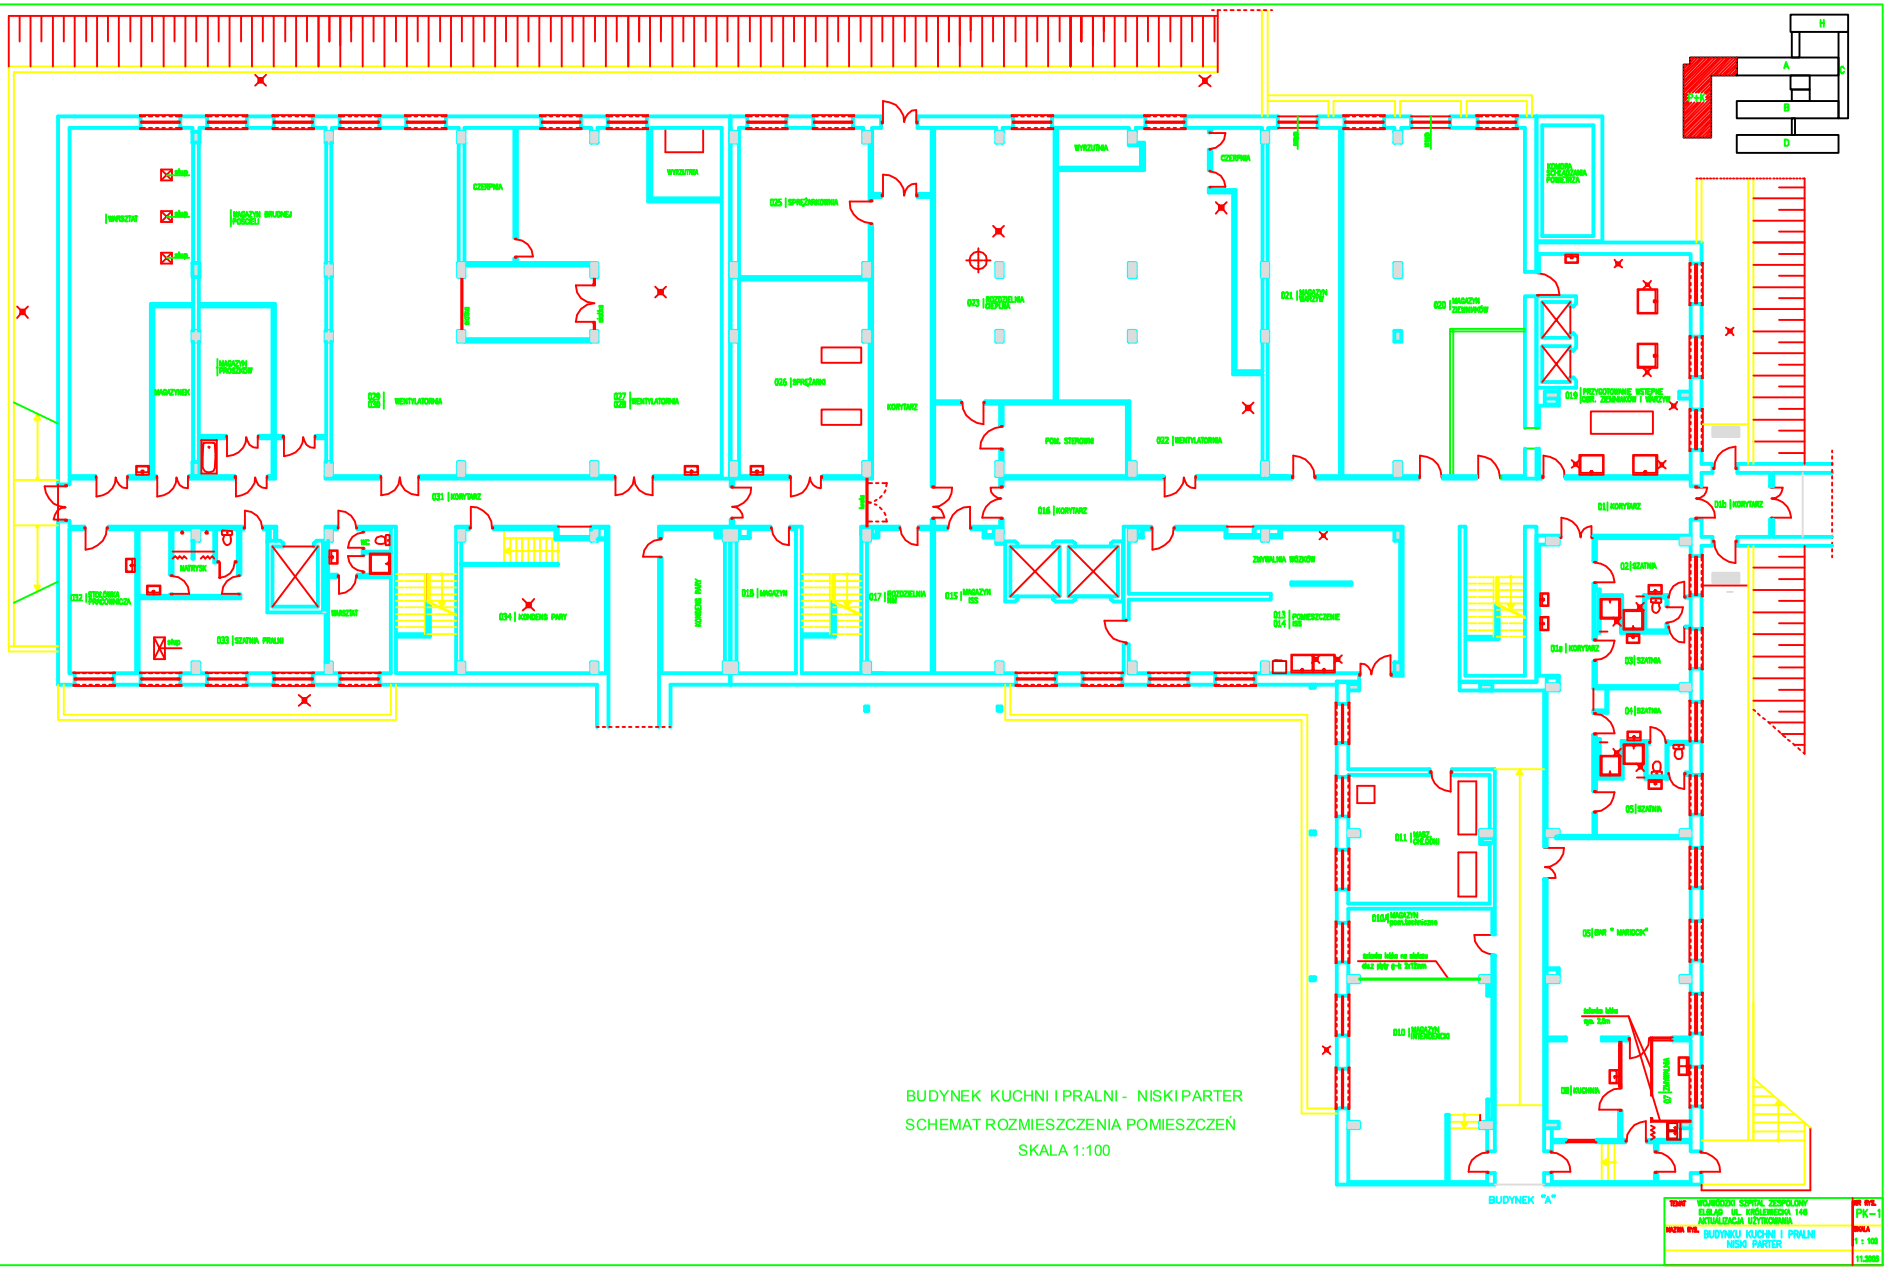
BUDYNEK KUCHNI I PRALNI - NISKI PARTER
SCHEMAT ROZMIESZCZENIA POMIESZCZEŃ
SKALA 1:100
BUDYNEK "A"
WARSZTAT
MAGAZYN BRUDNEJ POŚCIELI
MAGAZYN PROSZKÓW
MAGAZYNEK
CZERPNIA
WYRZUTNIA
WENTYLATORNIA
KORYTARZ
POM. STEROWNI
ZMYWALNIA WÓZKÓW
KONDENS PARY
SZATNIA PRALNI
NATRYSK
KUCHNIA
BAR "MARICOK"
ZMYWALNIA
PK-1
1 : 100
11.2005