
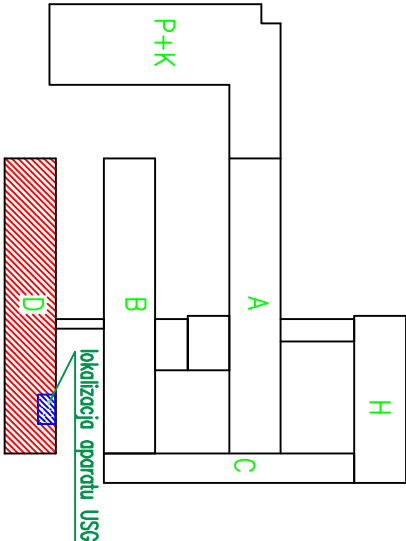


BUDYNEK "D" - 1-wsze PIĘTRO
PORADNIA GINEKOLOGICZNO-POŁOŻNICZA
LOKALIZACJA APARATU USG do zakupu w ramach Projektu pn.
"Modernizacja Traktu Porodowego i Oddziału Ginekologiczno-Położniczego
w Wojewódzkim Szpitalu Zespolonym w Elblągu wraz z doposażeniem"

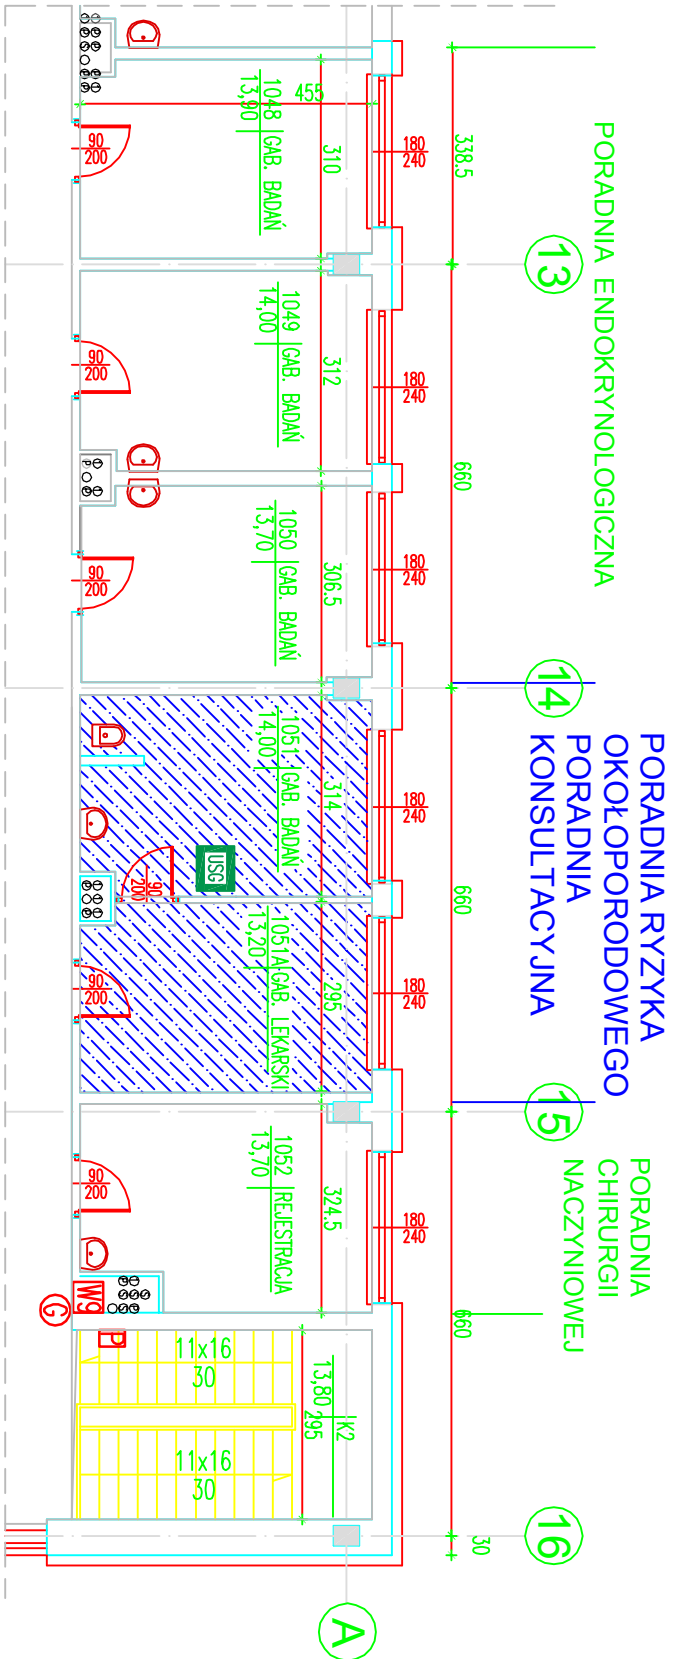

TEMAT	WOJEWÓDZKI SZPITAL ZESPOLONY ELBLĄG, UL. KRÓLEWIECKA 146 LOKALIZACJA APARATU USG	NR RYS. D-3
NAZWA RYS.	BUDYNEK "D" - 1 PIĘTRO PORADNIA GINEKOLOGICZNO-POŁOŻNICZA	