TECHNOLOGIA/ WYPOSAŻENIE MEDYCZNE, TECHNICZNE ORAZ SOCJALNO-BYTOWE, DODATKOWE & MEBLOWE

Zestawienie wyposażenia			Zestawienie wyposażenia		
Symbol	Nazwa	Ilość	Symbol	Nazwa	Ilość
A11B	fotel ginekologiczny	1	J20a	WC zwykłe	2
A12	łóżeczko najazdowe dla noworodka	11	J20b	WC NPS	2
A2a	łóżko szpitalne do opieki podstawowej std	5	J26a	Prysznic NPS	1
AG1C	Podgrzewacz Butelek jednorazowych	1	J26a	Natrysk posadzkowy 90x100cm	2
AG1a	czajnik elektryczny bezprzewodowy	1	J36L	stanowisko pielęgnacji niemowląt	3
AG2a	lodówka pod zabudowę wys. 85cm	1	J36P	stanowisko pielęgnacji niemowląt PR	2
B1C	mobilny stolik pod diatermię chirurgczną	1	J48	umywalka wpuszczana w blat z baterią ścienną	1
B1a	biurko proste zwykłe	1	J48	umywalka wpuszczana w blat z baterią łokciową ścienną	1
B1b	stolik zabiegowy 750x420	2	J50a	umywalka zwykła 55cm z baterią ścienną łokciową	6
B4b	kontener podblurkowy 60cm	1	J50a	umywalka zwykła 55cm z baterią ścienną	4
B50b'	stół 80x80cm	1	J66	Umywalka NPS 55x55	2
B52a	stolik reprezentacyjny niski szklany	1	J93c	zlew jednokomorowy wpuszczany w blat	1
C10a	taboret tapicerowany z regulacją wysokosci	1	KP1	kolposkop	1
C1a	krzesło obrotowe zmywalne	2	L1	lustro _	8
C40b	sofa (2os.)	1	M21a	kardiotokograf (KTG)	1
C47a	krzesło tapicerowane zmywalne	3	N15c	kardiomonitor przenośny	3
C47c	krzesło zmywalne	5	NZ1	Zastaw Narzędzi Zabiegowych	1
D3	szafka przyłóżkowa	5	PH	Hermetycznie zamykany pojemnik na odpady	1
D4	szafka szpitalna	2	R1	Rolety okienne zewnętrzne	2
D65a	regał szer. 30x60cm	1	R2	Rolety okienne wewnętrzne	5
D82a	szafa lekarska dwudrzwiowa	2	R20a	ultrasonograf	1
D90a	szafka kuchenna szer. 60cm	3	T10a	telewizor LCD 32	4
D90b	szafka kuchenna pod zlewozmywak szer. 60cm	2	T10b	zestaw komputerowy 230V	2
D92a	szafka kuchenna wisząca szer. 60cm	6	T11b	uchwyt TV ścienny	4
DCH	diatermia chirurgiczna	1	T4a	aparat telefoniczny	1
E20B	lampa mobilna reflektorowa	1	T8b	urządzenie wielofunkcyjne biurowe	1
E20C	Lampa do fototerapii	3	W50b	Waga dla niemowląt	2
E3a	lampa plafon nascienny	6	Z1a	pojemnik z mydłem w płynie	14
E40a	panel przyłóżkowy	3	Z2a	pojemnik ze środkiem do dezynfekcji rąk	10
F1c	poręcz NPS do WC stojąca uchylna	2	Z5a	pojemnik na papier toaletowy	4
F1d	poręcz NPS do WC kątowa	2	Z60a	pojemnik na ręczniki papierowe	14
F2a	poręcz prysznicowa NPS	2	Z70b	wieszak ścienny	15
In01	Inkubator (minitor +respirator)	3	Z8b	kosz na smieci zamknięty_pedałowy	14
J10a	element montażowy wc nascienny niski	1	Z8e	pojemnik na brudnąbielizną 40x40	2
J10c	element montażowy wc wysoki	2	Z9	wózek na brudną bielizną 900x600	2

UWAGA: ZESTAWIENIE ZAWIERA PRZYKŁADOWE WYPOSAŻENIE MEBLOWE. OSTATECZNE WYPOSAŻENIE MEBLOWE ZGODNIE Z PROJEKTEM WYPOSAŻENIA MEBLOWEGO

WYPOSAŻENIE OBJĘTE ZAKRESEM OPRACOWANIA DO OSTATECZNEGO UZGODNIENIA Z INWESTOREM

POKÓJ NOWORODKÓW OBSERWOWANYCH (POM. NR 1145),
POKÓJ WCZEŚNIAKÓW (POM. NR 1146), ŚLUZA (POM 1145A)

WYPOSAŻENIE MEDYCZNE

Zestawienie wyposażenia		
Symbol	Nazwa	Ilość
A12	łóżeczko najazdowe dla noworodka	3
E20C	Lampa do fototerapii	3
In01	Inkubator (minitor +respirator)	3
J36L	stanowisko pielęgnacji niemowląt	1
J36P	stanowisko pielęgnacji niemowląt PR	1
W50b	Waga dla niemowląt	2

WYPOSAŻENIE TECHNICZNE I SOCJALNO-BYTOWE

Zestawienie wyposażenia		
Symbol	Nazwa	Ilość
Z60a	pojemnik na ręczniki papierowe	3
Z70b	wieszak scienny	4
Z8b	kosz na smieci zamknięty_pedałowy	2
Z9	wózek na brudną bielizną 900x600	2

WYPOSAŻENIE DODATKOWE

Zestawienie wyposażenia		
Symbol	Nazwa	Ilość
R1	Rolety okienne zewnętrzne	2
Z1a	pojemnik z mydłem w płynie	3
Z8e	pojemnik na brudnąbielizną 40x40	1

STANOWISKO NADZORU PIELEGNIARSKIEGO POM NR 1145B

WYPOSAŻENIE TECHNICZNE I SOCJALNO-BYTOWE

Zestawienie wyposażenia		
Symbol	Nazwa	Ilość
AG1C	Podgrzewacz Butelek jednorazowych	1
T10b	zestaw komputerowy 230V	1
T8b	urządzenie wielofunkcyjne biurowe	1

WYPOSAŻENIE DODATKOWE

Zestawienie wyposażenia		
Symbol	Nazwa	Ilość
Z1a	pojemnik z mydłem w płynie	1
Z60a	pojemnik na ręczniki papierowe	1
Z70b	wieszak scienny	1
Z8b	kosz na smieci zamknięty_pedałowy	1

POKÓJE DWUŁÓŻKOWE W SYSTEMIE "MATKA Z DZIECKIEM" (POM. NR 1141,1142)
ORAZ POKÓJ JEDNOŁÓŻKOWY W SYSTEMIE "MATKA Z DZIECKIEM" (POM. NR 1148) Z ŁAZIENKĄ (POM. NR 1148A)

WYPOSAŻENIE MEDYCZNE

Zestawienie wyposażenia		
Symbol	Nazwa	Ilość
A12	łóżeczko najazdowe dla noworodka	8
A2a	łóżko szpitalne do opieki podstawowej std	5
D3	szafka przyłóżkowa	5
J36L	stanowisko pielęgnacji niemowląt	2
J36P	stanowisko pielęgnacji niemowląt PR	1

WYPOSAŻENIE TECHNICZNE I SOCJALNO-BYTOWE

Zestawienie wyposażenia		
Symbol	Nazwa	Ilość
Z60a	pojemnik na ręczniki papierowe	4
Z70b	wieszak scienny	4
Z8b	kosz na smieci zamknięty_pedałowy	4

WYPOSAŻENIE DODATKOWE

Zestawienie wyposażenia		
Symbol	Nazwa	Ilość
F2a	poręcz prysznicowa NPS	1
L1	lustro _	4
R2	Rolety okienne wewnętrzne	3
Z1a	pojemnik z mydłem w płynie	4
Z5a	pojemnik na papier toaletowy	1

ŁAZIENKA PACJENTEK PRZYSTOSOWANA DLA OSÓB NIEPEŁNOSPRAWNYCH (POM. NR 1147A), ŁAZIENKA PERSONELU (POM. NR 1146A)

WYPOSAŻENIE TECHNICZNE I SOCJALNO-BYTOWE

Zestawienie wyposażenia		
Symbol	Nazwa	Ilość
Z5a	pojemnik na papier toaletowy	2
Z60a	pojemnik na ręczniki papierowe	2
Z70b	wieszak scienny	2
Z8b	kosz na smieci zamknięty_pedałowy	2

ŁAZIENKA PACJENTEK PRZYSTOSOWANA DLA OSÓB NIEPEŁNOSPRAWNYCH (POM. NR 1147A), ŁAZIENKA PERSONELU (POM. NR 1146A)

WYPOSAŻENIE DODATKOWE

Zestawienie wyposażenia		
Symbol	Nazwa	Ilość
F1c	poręcz NPS do WC stojąca uchylna	1
F1d	poręcz NPS do WC kątowa	1
F2a	poręcz prysznicowa NPS	1
L1	lustro _	2
Z1a	pojemnik z mydłem w płynie	2

POKÓJ POBYTU DZIENNIEGO I DLA RODZIN (POM. NR 1143)
Z WC ODWIEDZAJĄCYCH (POM. NR 1143A)

WYPOSAŻENIE TECHNICZNE I SOCJALNO-BYTOWE

Zestawienie wyposażenia		
Symbol	Nazwa	Ilość
AG1a	czajnik elektryczny bezprzewodowy	1
Z5a	pojemnik na papier toaletowy	1
Z60a	pojemnik na ręczniki papierowe	2
Z70b	wieszak scienny	2
Z8b	kosz na smieci zamknięty_pedałowy	2

WYPOSAŻENIE DODATKOWE

Zestawienie wyposażenia		
Symbol	Nazwa	Ilość
F1c	poręcz NPS do WC stojąca uchylna	1
F1d	poręcz NPS do WC kątowa	1
L1	lustro _	1
R2	Rolety okienne wewnętrzne	1
Z1a	pojemnik z mydłem w płynie	2

ŚLUZA U-F (POM. NR 1144A)

WYPOSAŻENIE TECHNICZNE I SOCJALNO - BYTOWE

Zestawienie wyposażenia		
Symbol	Nazwa	Ilość
Z60a	pojemnik na ręczniki papierowe	1
Z70b	wieszak scienny	2
Z8b	kosz na smieci zamknięty_pedałowy	1
Z8e	pojemnik na brudnąbielizną 40x40	1

WYPOSAŻENIE DODATKOWE

Zestawienie wyposażenia		
Symbol	Nazwa	Ilość
L1	lustro _	1
Z1a	pojemnik z mydłem w płynie	1

GABINET DIAGNOSTYCZNO-ZABIEGOWY (POM. NR 1147)

WYPOSAŻENIE MEDYCZNE - SPRZĘT RUCHOMY

Zestawienie wyposażenia		
Symbol	Nazwa	Ilość
A11B	fotel ginekologiczny	1
B1C	mobilny stolik pod diatermię chirurgczną	1
B1b	stolik zabiegowy 750x420	2
D82a	szafa lekarska dwudrzwiowa	1
DCH	diatermia chirurgiczna	1
E20B	lampa mobilna reflektorowa	1
KP1	kolposkop	1
M21a	kardiotokograf (KTG)	1
N15c	kardiomonitor przenośny	1
NZ1	Zastaw Narzędzi Zabiegowych	1
R20a	ultrasonograf	1

WYPOSAŻENIE TECHNICZNE I SOCJALNO - BYTOWE

Zestawienie wyposażenia		
Symbol	Nazwa	Ilość
AG2a	lodówka pod zabudowę wys. 85cm	1
PH	Hermetycznie zamykany pojemnik na odpady	1
Z60a	pojemnik na ręczniki papierowe	1
Z8b	kosz na smieci zamknięty_pedałowy	1

WYPOSAŻENIE DODATKOWE

Zestawienie wyposażenia		
Symbol	Nazwa	Ilość
D82a	szafa lekarska dwudrzwiowa	1
R2	Rolety okienne wewnętrzne	1
Z1a	pojemnik z mydłem w płynie	1

UWAGA:
Wszystkie istniejace parapety wewnetrzne w zakresie opracowania nalezy wymienic na nowe z konglometratu. Kolor do uzgodnienia z Inwestorem.

UWAGA:
Wszelkie wyburzenia przeprowadzać wyłącznie pod kontrolą osoby posiadającej odpowiednie uprawnienia, zwracając bacznie uwagę czy usuwane elementy nie pełnią roli konstrukcyjnej. W razie wątpliwości należy natychmiast wstrzymać prace i skontaktować sie z projektantem.

UWAGA;
WSZYSTKIE ŚCIANY DZIAŁOWE (POZA WYDZIELENIAMI PPOŻ ZAZNACZONYMI NA RYSUNKU) O ODPORNOŚCI OGNIOWEJ EI 30. NOWE ŚCIANY DZIAŁOWE O ODPORNOŚCI EI 30 NALEŻY WYKONAĆ W SYSTEMIE ZABUDOWY LEKKIEJ NP Z PŁYT GK O ODPOWIEDNIEJ ODPORNOŚCI OGNIOWEJ.

UWAGA;
KANAŁY INSTALACYJNE NALEŻY PROWADZIC W PRZESTRZENI SUFITU PODWIESZANEGO NIE USZKADZAJĄC ISTNIEJACYCH NADPROZY. W PRZYPADKU BRAKU SUFITU PODWIESZANEGO KANAŁY NALEŻY OBUDOWAĆ PŁYTĄ GIPSOWO-KARTONOWĄ.

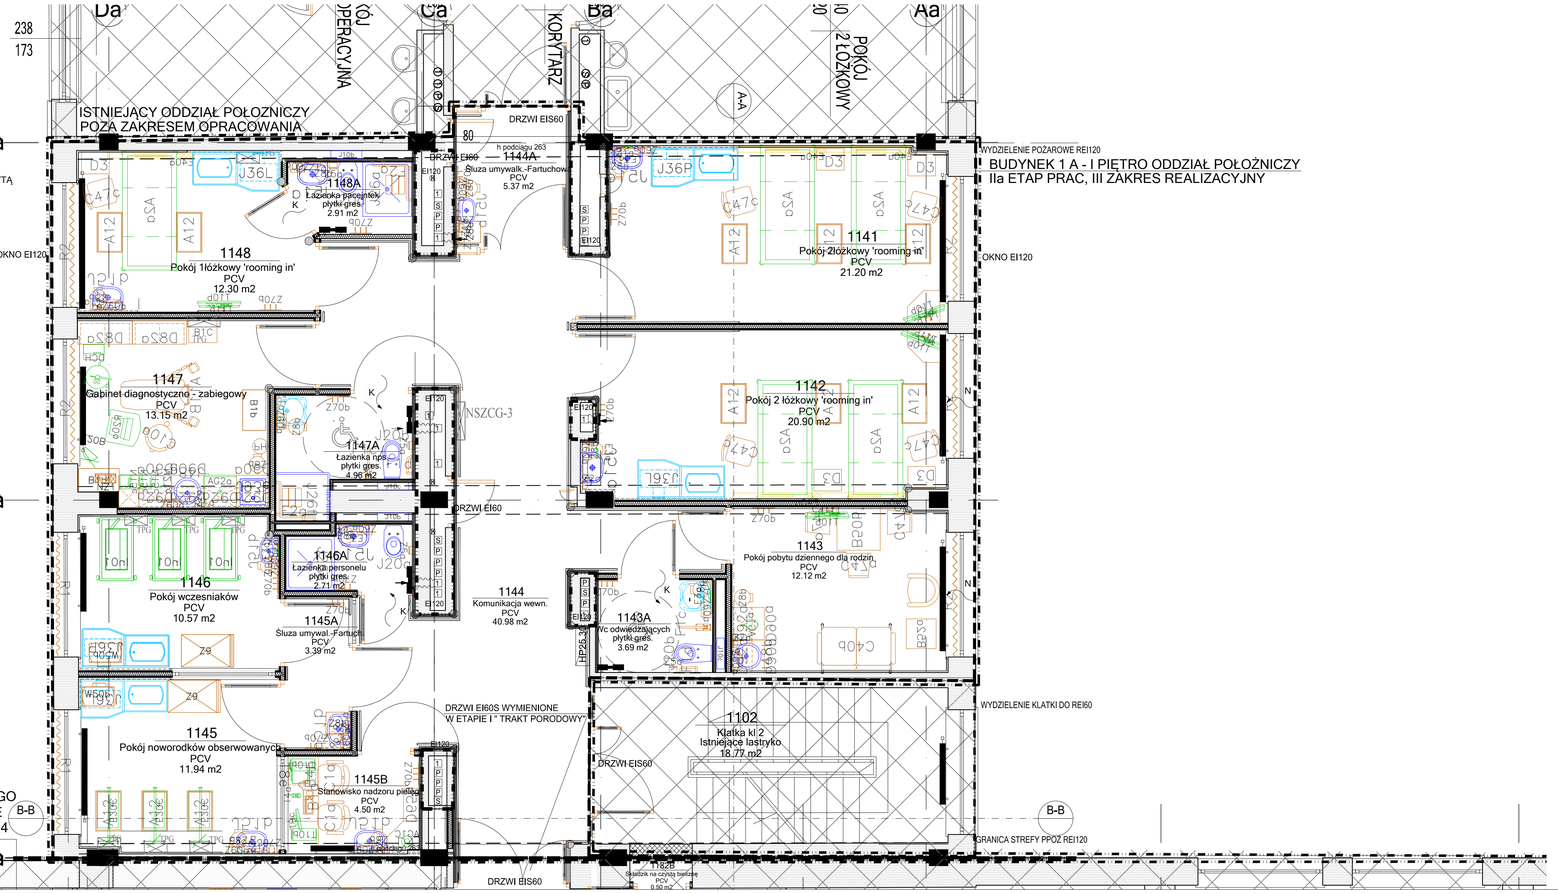

BUDYNEK 1 A - I PIĘTRO ODDZIAŁ POŁOŻNICZY
II a ETAP PRAC, III ZAKRES REALIZACYJNY

Zestawienie powierzchni			
Numer	Nazwa	Posadzka	Powierzchnia [m2]
1141	Pokój 2łóżkowy 'rooming in'	PCV	21.20 m2
1142	Pokój 2 łóżkowy 'rooming in'	PCV	20.90 m2
1143	Pokój pobytu dziennego dla rodzin	PCV	12.12 m2
1143A	Wc odwiedzających	płytki gres.	3.69 m2
1144	Komunikacja wewn.	PCV	40.98 m2
1144A	Śluza umywalk.–Fartuchowa	PCV	5.37 m2
1145	Pokój noworodków obserwowanych	PCV	11.94 m2
1145A	Śluza umywal.–Fartuch.	PCV	3.39 m2
1145B	Stanowisko nadzoru pielęg.	PCV	4.50 m2
1146	Pokój wczesniaków	PCV	10.57 m2
1146A	Łazienka personelu	płytki gres.	2.71 m2
1147	Gabinet diagnostyczno – zabiegowy	PCV	13.15 m2
1147A	Łazienka nps	płytki gres.	4.96 m2
1148	Pokój 1łóżkowy 'rooming in'	PCV	12.30 m2
1148A	Łazienka pacejntek	płytki gres.	2.91 m2
			170.69 m2

BUDYNEK 1 C - I PIĘTRO TRAKT PORODOWY I ETAP PRAC WG. ODRĘBNEGO PROJEKTU - POZA ZAKRESEM NINIEJSZEGO OPRACOWANIA I ODRĘBNEGO POZWOLENIANA WYKONANIE ROBÓT BUDOWLANYCH: DECYZJA 213/2014 Z DNIA 18.06.2014

UWAGI
Wszystkie rysunki należy rozpatrywać razem z opracowaniami branżowymi oraz kosztorysami.
Jako całość projektu należy rozumieć opracowania projektowe w formie rysunkowej i dokumentację opisową wraz z kosztorysami. Biuro projektowe zastrzega sobie prawo okazania próbek materiałów budowlanych przez wykonawcę. Wszystkie wymiary należy sprawdzać na budowie w miarę postępu prac.
Uwaga!!!
1. Przed zamówieniem stolarki okiennej i drzwiowej należy sprawdzić wymiary otworów na budowie
2. Elementy wyposażenia - lustra, blaty, meble nietypowe - zamawiać po wykonaniu ścian działowych wg rzeczywistych wymiarów pomieszczeń na podstawie pomiarów dokonanych w trakcie budowy.
3. Umywalki i zlewy nablatowe montować na gotowe zestawy meblowe.
4. Blaty, lustra, ciągi mebli kuchennych - należy szczelnie połączyć ze ścianami i podłożem
5. Przed przystąpieniem do malowania ścian należy przygotować próbki kolorystyki w obecności projektanta
6. Instalacje sanitarne prowadzone nad posadzką prowadzić w bruzdach ściennych.
7. Przed przystąpieniem do prac należy odłączyć istniejące instalacje gazowe. Prace remontowe i wyburzeniowe prowadzić ostrożnie nie naruszając istniejących instalacji gazowych.
12. Na każdym etapie robót remontowych zachować szczególną ostrożność, nowe przekucia nie mogą uszkodzić istotnych elementów konstrukcji budynku. W przypadku kolizji z istotnymi elementami konstrukcyjnymi powiadomić projektanta w celu rozwiązania problemu w ramach nadzoru autorskiego.
13. W modernizowanym budynku mogą wystąpić elementy nie ujęte w niniejszym projekcie - w zależności od rzeczywistego stanu konstrukcji budynku. Prace należy wykonywać zgodnie z „Warunkami technicznymi prowadzenia i odbioru robót budowlano - montażowych" ITB.

Zakres opracowania. Uwaga: w ramach prac Oddziału Położniczego należy wykonać elementy ochrony ppoż. zaznaczone na rysunku poza zakresem opracowania

Ściany istniejące.

Urządzenia podłączone do instalacji elektrycznych

Urządzenia podłączone do instalacji wod - kan i elektrycznych

Meble/ Wyposażenie

Urządzenia i armatura podłączona do instalacji wod - kan

Urządzenia i armatura podłączona do instalacji elektrycznych +gazy medyczne

nazwa: Remont i przebudowa części pierwszego piętra budynku 1A i budynku 1C Wojewódzkiego Szpitala Zespolonego w Elblągu pod potrzeby Oddziału Położniczego oraz Traktu Porodowego.
Etap IIa- Oddział Położniczy
Dz. nr 6/4 Obręb ewid. nr 0006, j. ewid. 286101_1, M Elbląg ul. Królewiecka 146, 82-300 Elbląg
polegający na:
remoncie i przebudowie pomieszczeń znajdujących się w budynku 1A pod potrzeby Oddziału Położniczego.

inwestor:
WOJEWÓDZKI SZPITAL ZESPOLONY W ELBLĄGU
UL. KRÓLEWIECKA 146
82-300 ELBLĄG

biuro projektów:
WANDACHOWICZ KASHYNA ARCHITEKCI SP.P.
ul. Zdobywców Monte Cassino 23, 60-695
Poznań Telefon 04861/ 6232 940
Fax. 04861/ 6232 941
E-Mail: biuro@wk-architekci.pl
Internet: http://www.wk-architekci.pl

schemat sytuacyjny:

branża: **ARCHITEKTURA**

faza: **Projekt wykonawczy**

główny projektant:
mgr inż. arch. P.Wandachowicz
Upr. bud nr 7131/30/P/2003

opracowanie:
mgr inż. arch. Katarzyna Dombrowska-Schmidt

sprawdził:
mgr inż. arch. A.Kashyna
Upr. bud nr OKK/UpB/22/2005

rysunek: Wyposażenie_I piętro_ Blok A Oddział Położniczy

data:	skala:	nr rysunku:
2015.03	1:50	T01