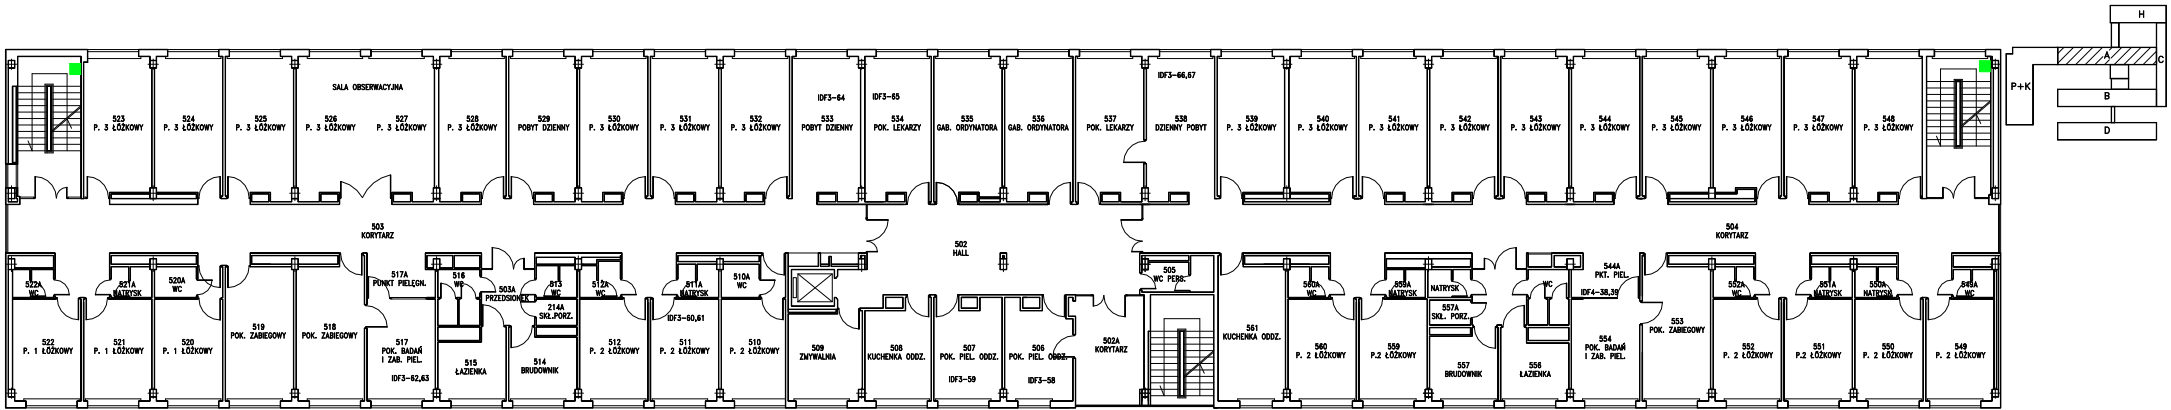

LEGENDA

ComputerLand ul. Niedziałkowskiego 24 71-410 Szczecin tel. 48-00-100 fax. 48-00-105	Instalacja okablowania strukturalnego MOLEX PREMISE NETWORKS w Wojewódzkim Szpitalu Zespolonym w Elblągu, ul. Królewiecka 146		Nr projektu CLS/15-121/00/GR
Skala 1:100	Budynek A B piatro		Nr rysunku
Opracował		Data 11.2000	Podpis
Sprawdził		Data 11.2000	Podpis