


BUDYNEK KUCHNI I PRALNI – POM. NR 49  
SCHEMAT USYTUOWANIA URZĄDZENIA

Miejsce wykonania nowego podejścia pod  
przyłacza (w zakresie zamawiającego):  
- powietrza sprężonego  
- parowego  
- kondensatu powrotnego  
- elektrycznego

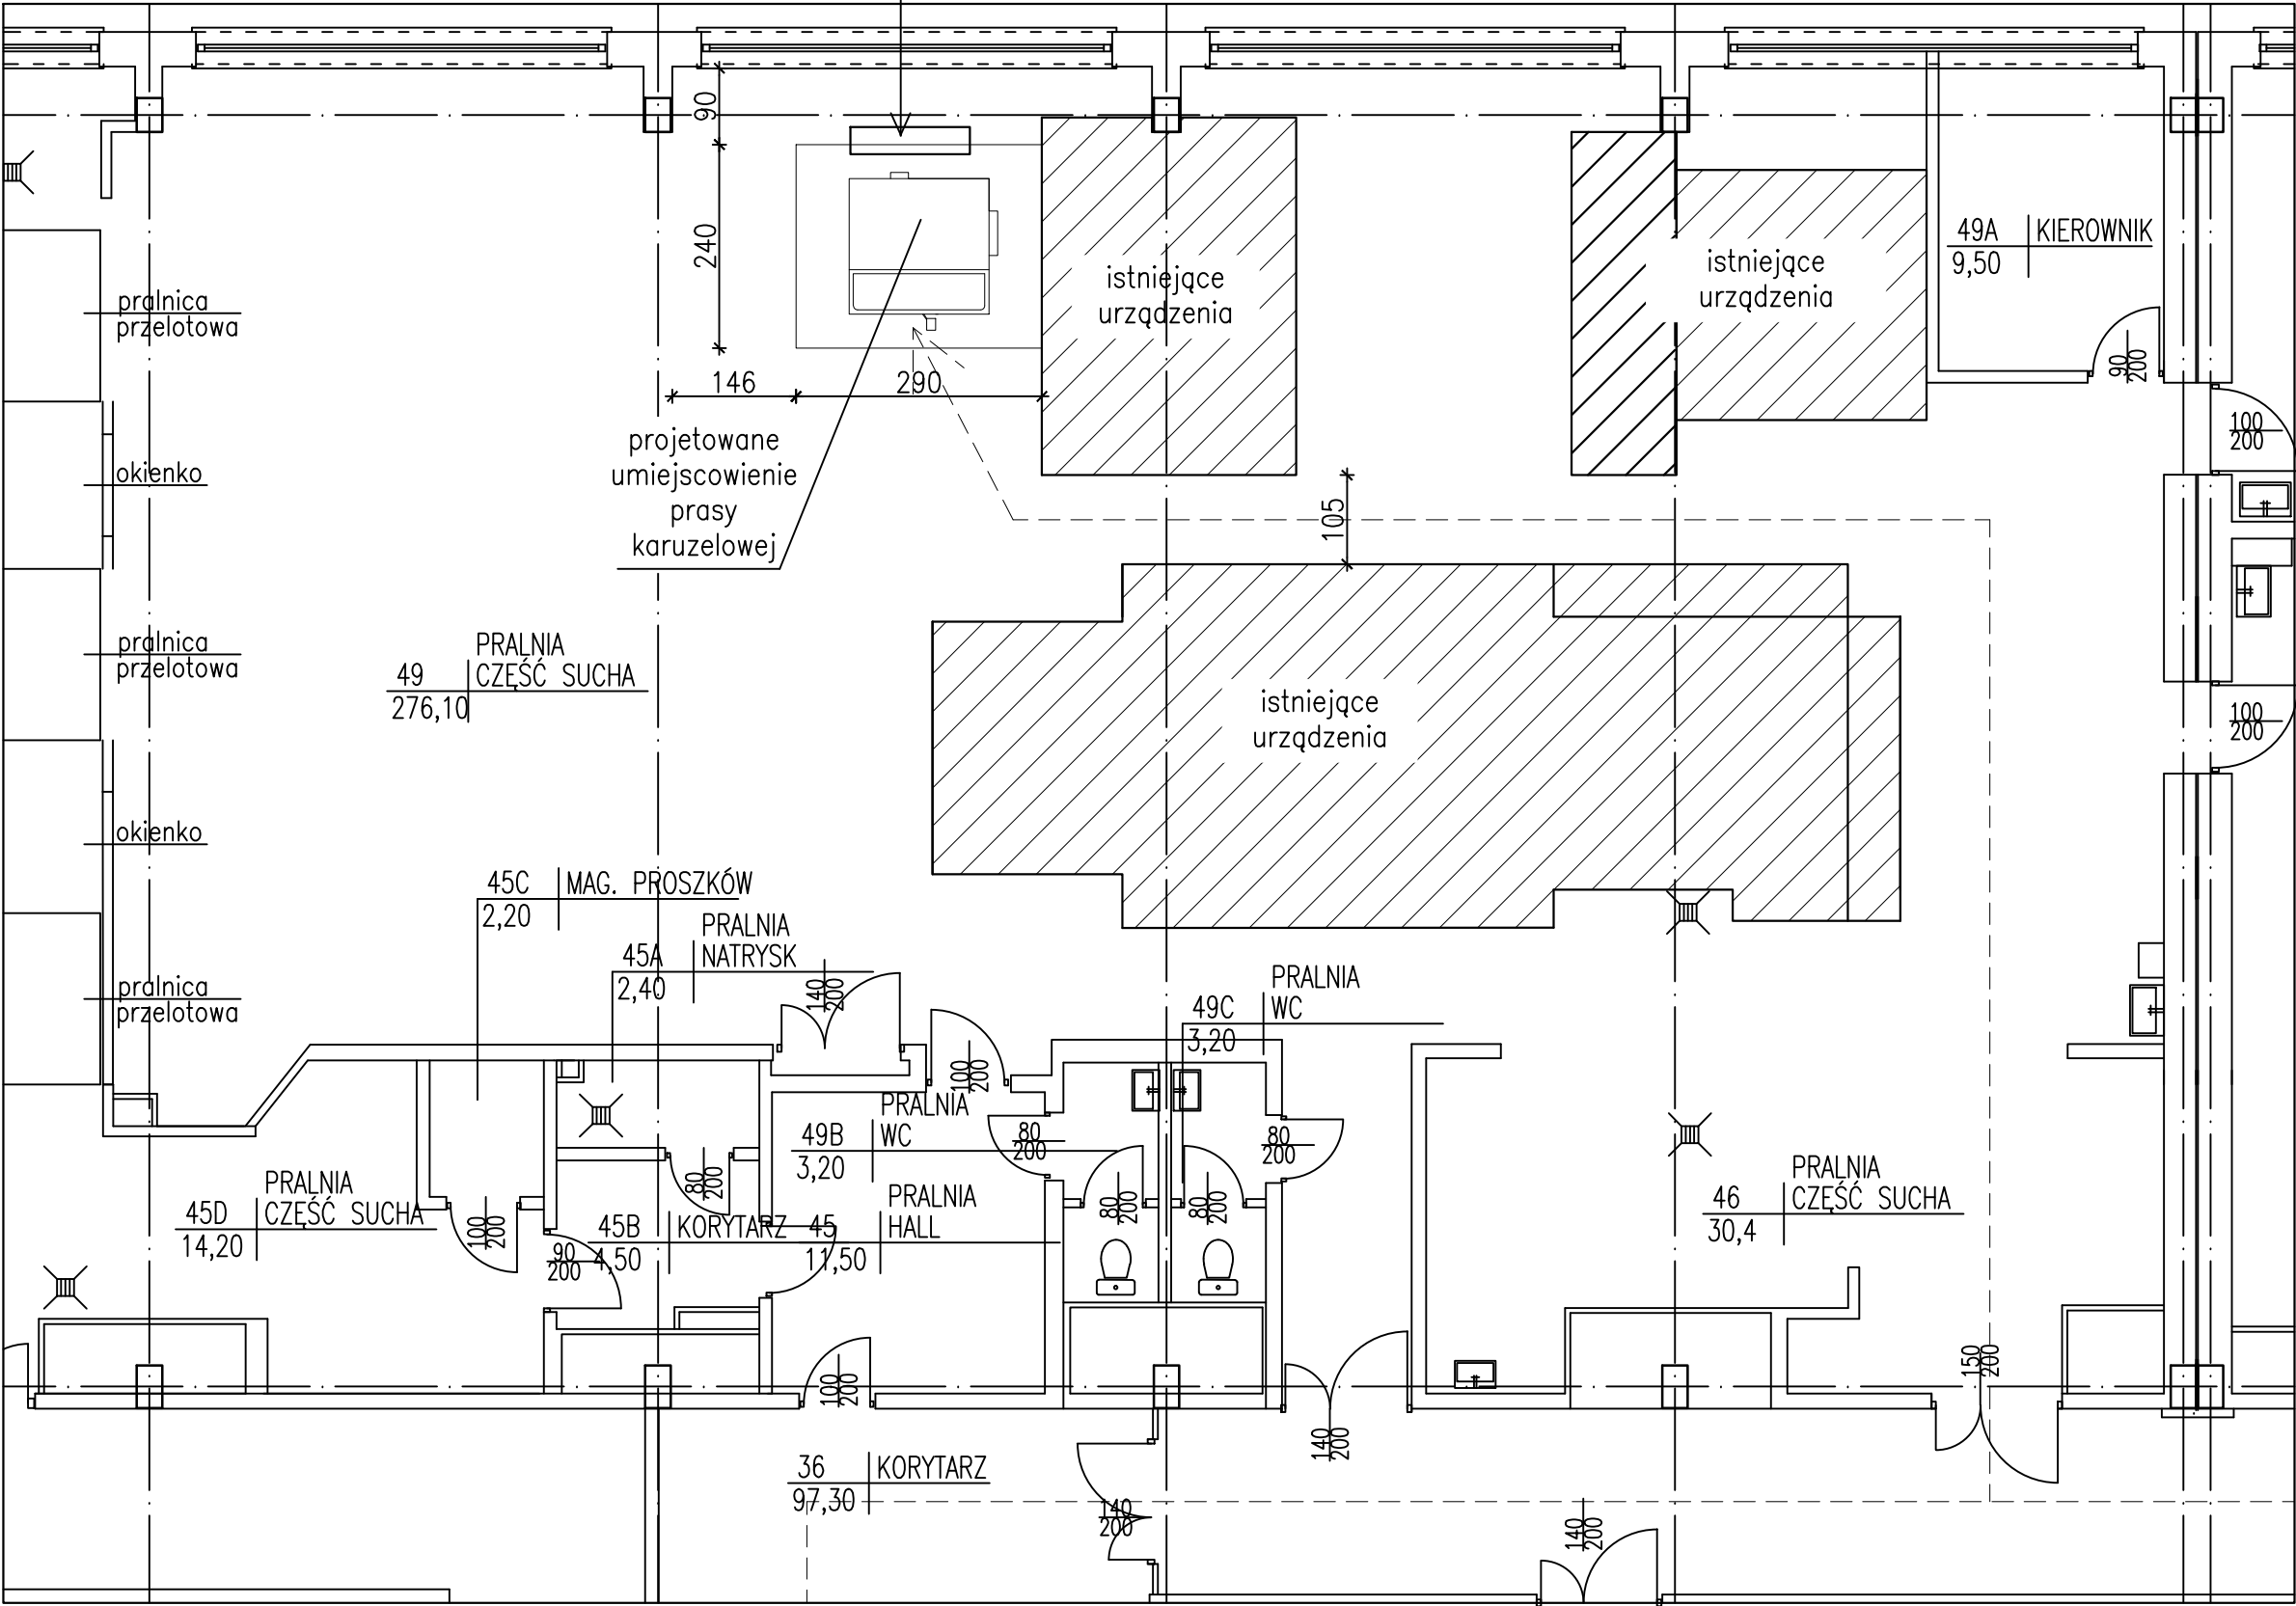

LEGENDA:

- DROGA UMOŻLIWIAJĄCA TRANSPORT URZĄDZENIA W MIEJSCE ZAMONTOWANIA
- ISTNIEJĄCE URZĄDZENIA W SĄSIEDZTWIE LOKALIZACJI NOWEGO URZĄDZENIA
- NOWE URZĄDZENIE - PRASA KARUZELOWA Z PODGRZEWACZEM PAROWYM