


Miejsce wykonania nowego podejść pod przyłęczą (w zakresie Zamawiającego):

- parowego
- kondensatu powrotnego
- elektrycznego

BUDYNEK KUCHNI I PRALNI – POM. NR 49

SCHEMAT USTYTUOWANIA URZĄDZENIA

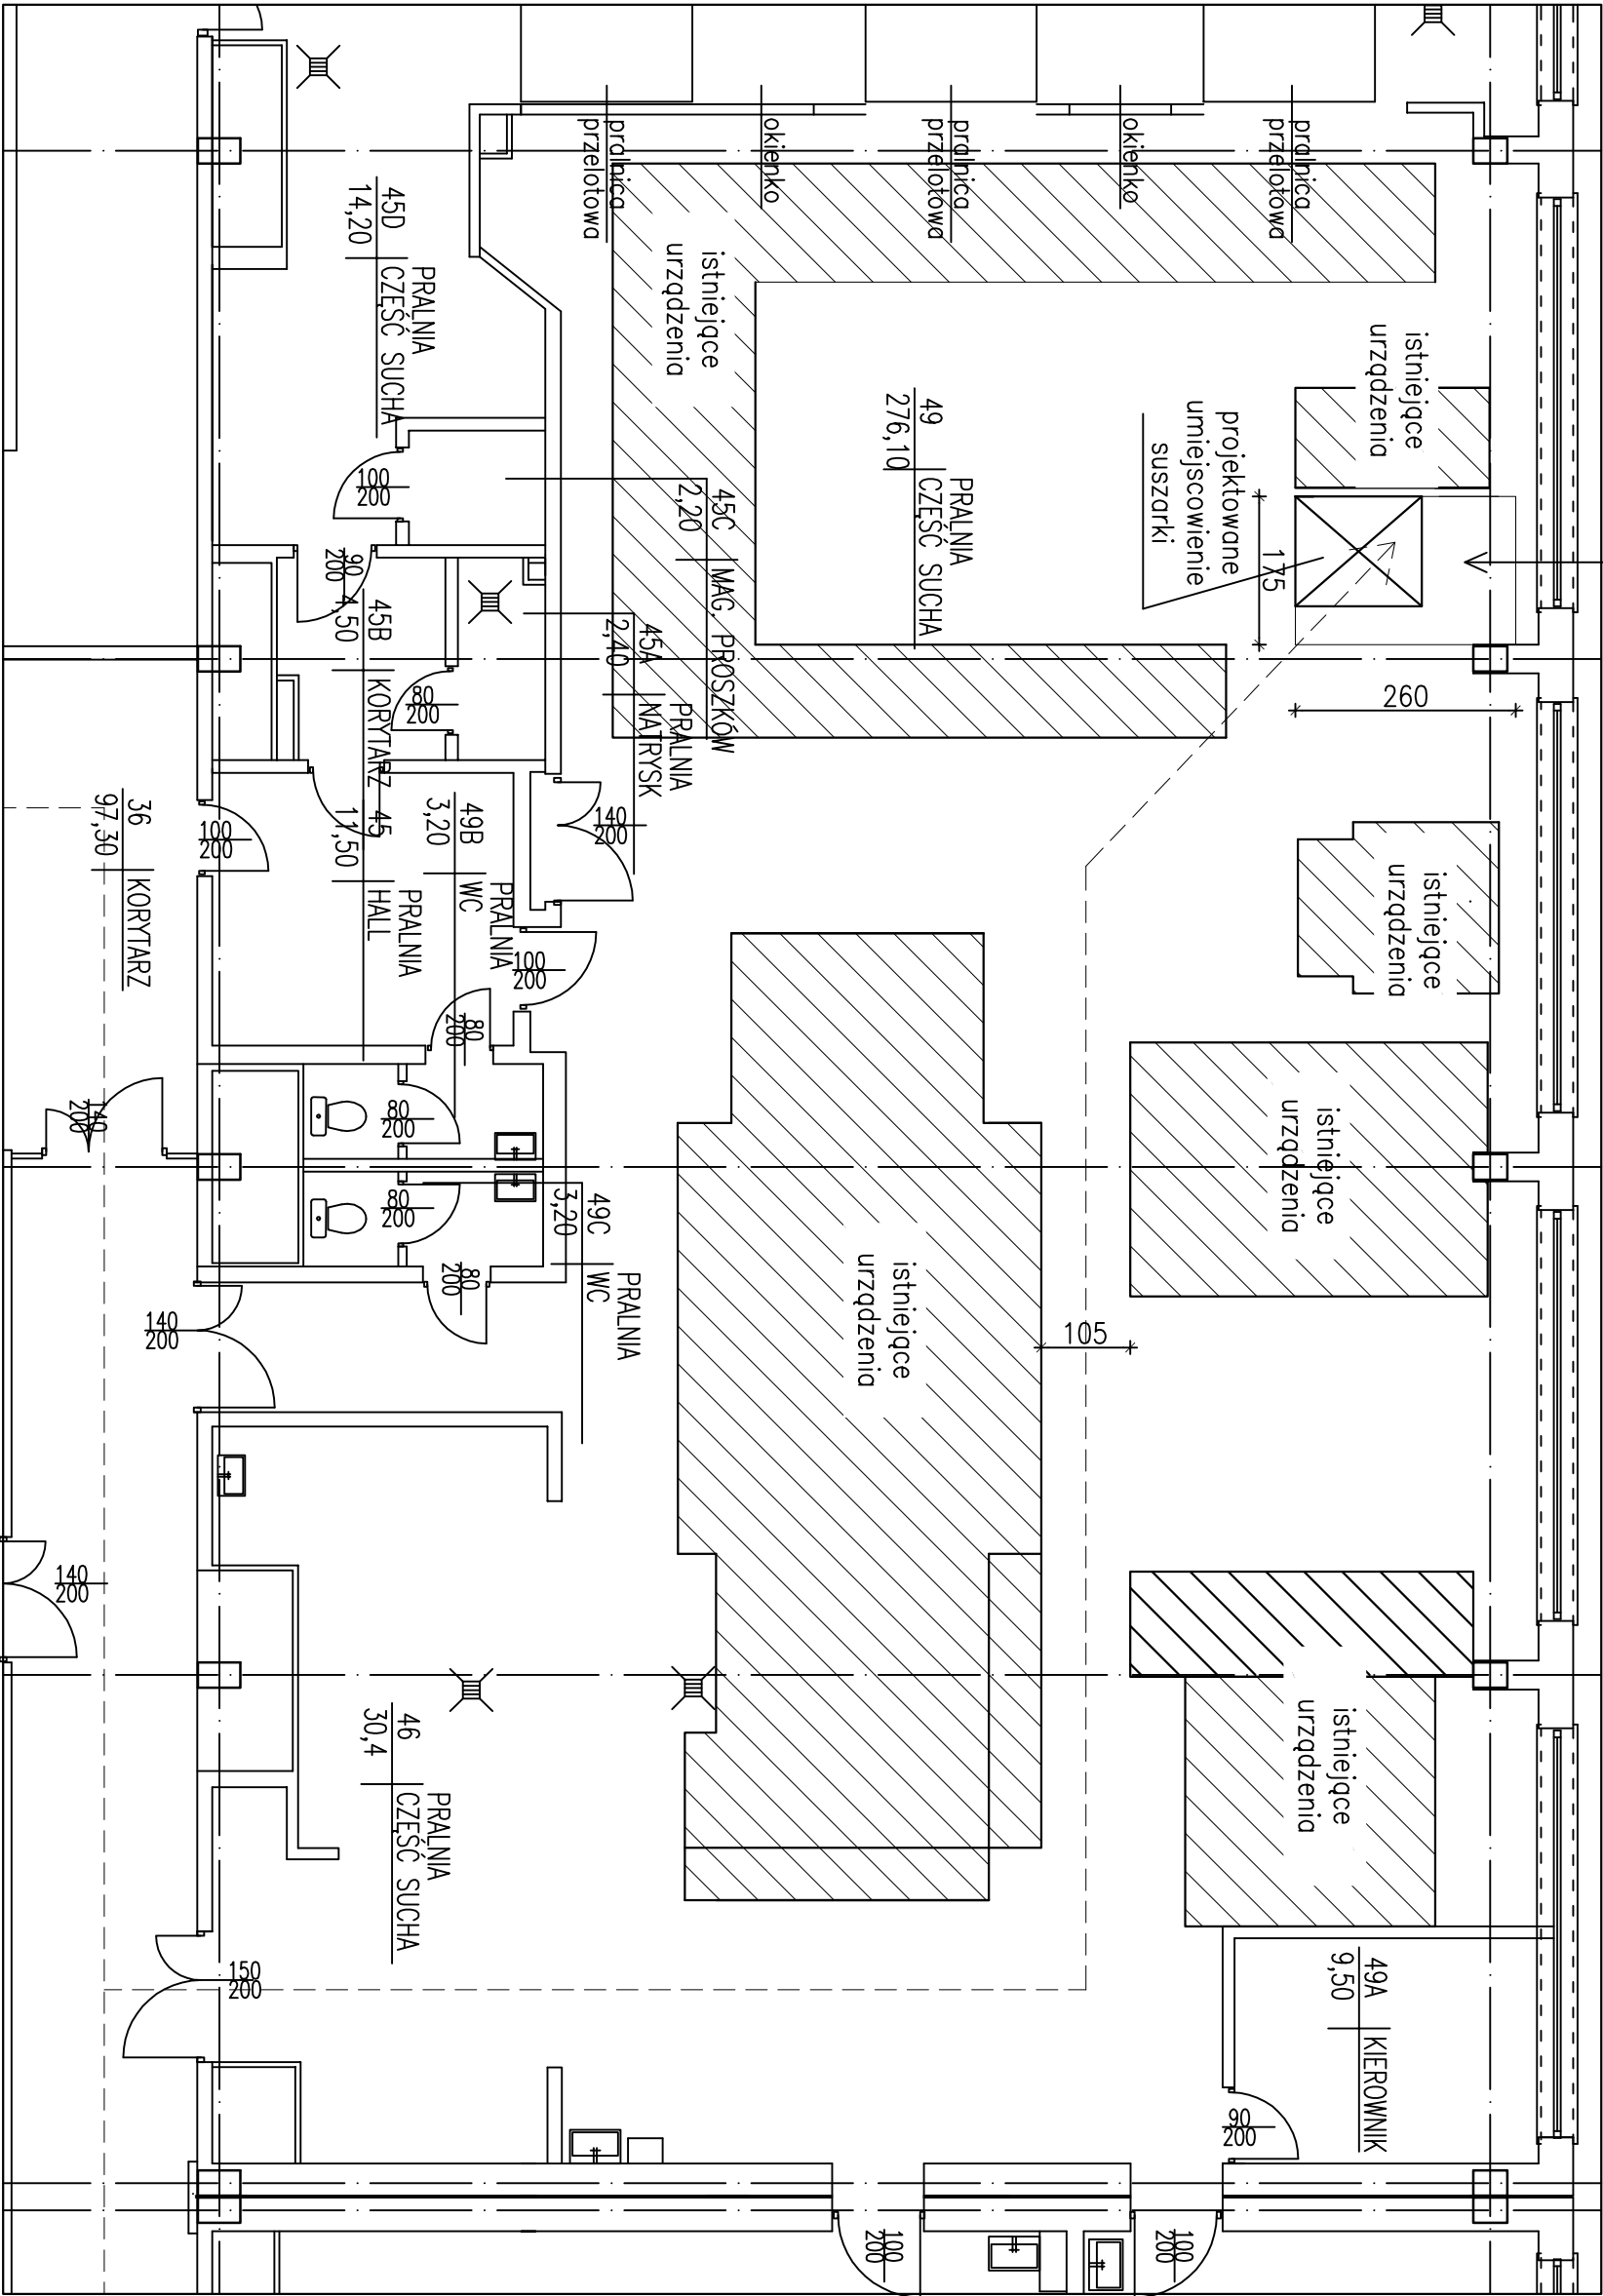

LEGENDA:

- DROGA UMOŻLIWIAJĄCA TRANSPORT URZĄDZENIA W MIEJSCIE ZAMONTOWANIA
- ISTNIEJĄCE URZĄDZENIA W SASIEDZTWIE LOKALIZACJI NOWEGO URZĄDZENIA
- NOWE URZĄDZENIE - SUSZARKA BĘBNOWA Z PRZYŁĄCZEM PAROWYM