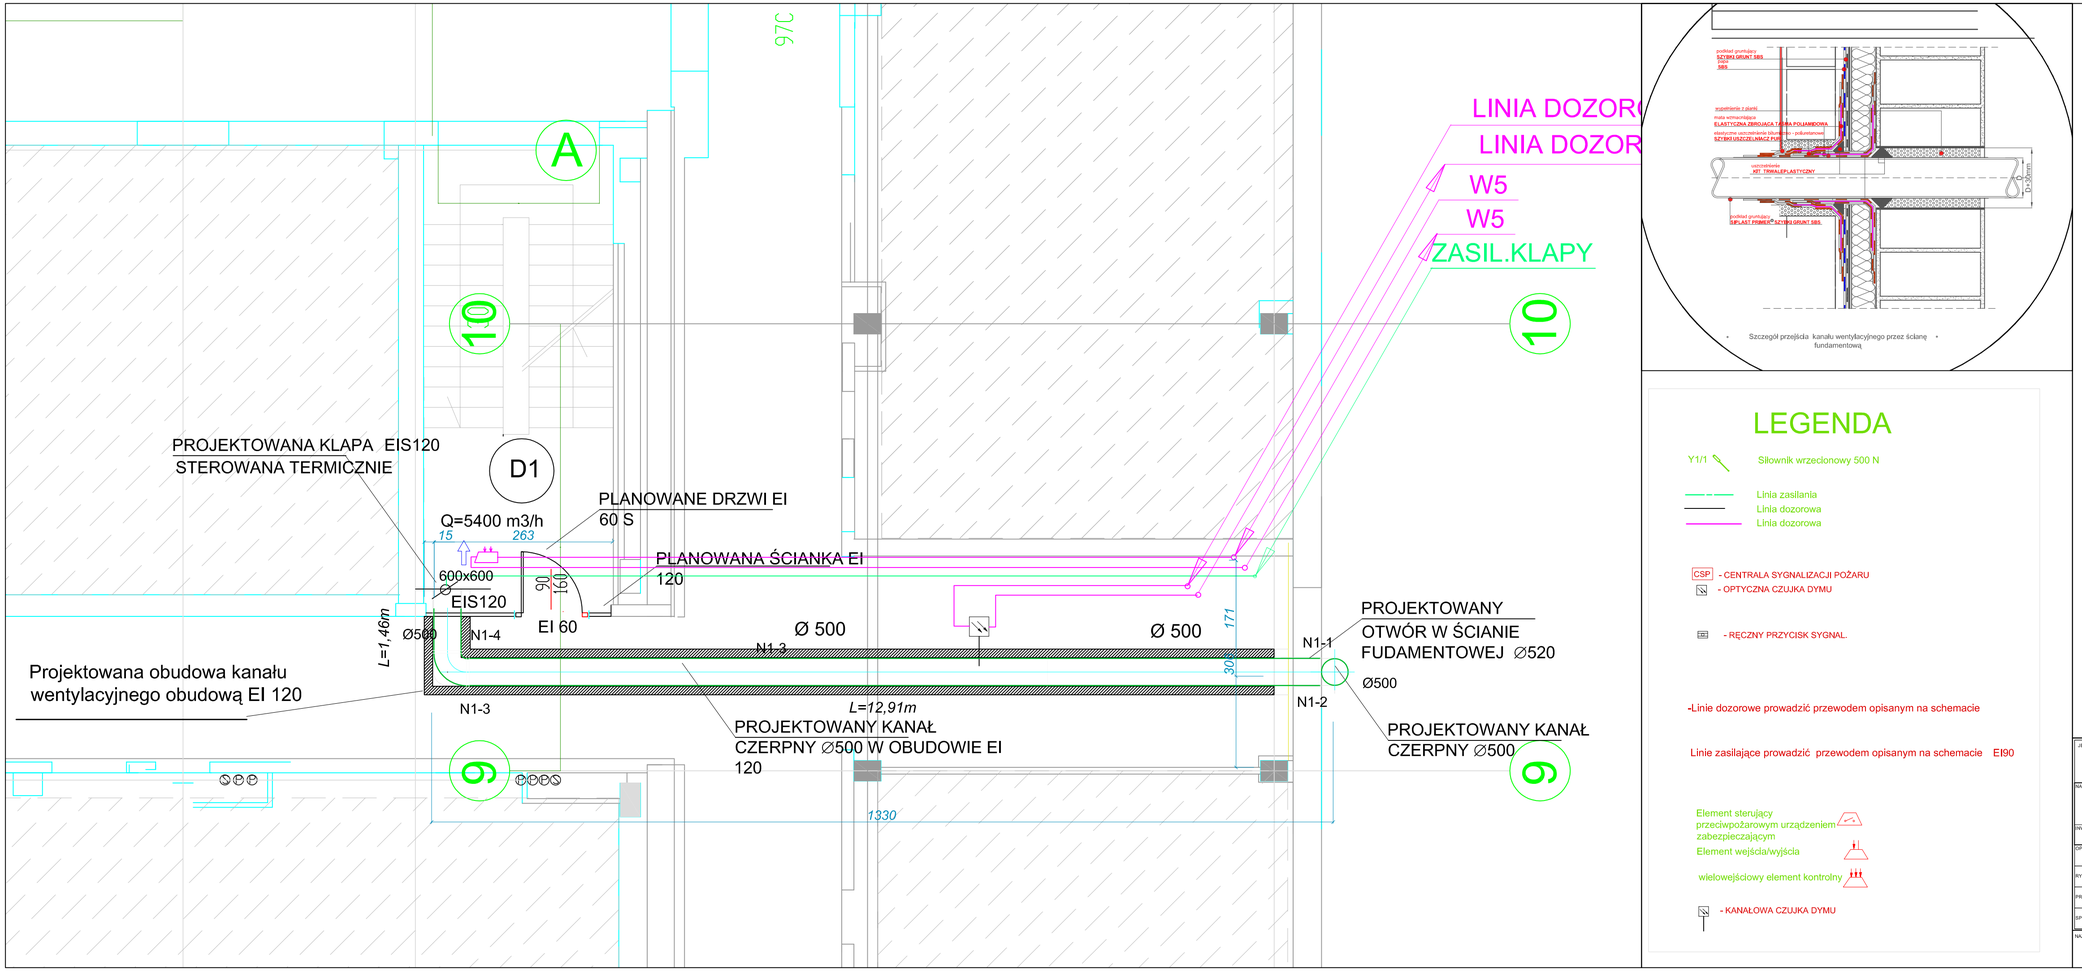

Szczegół przejścia kanału wentylacyjnego przez ścianę fundamentową

LEGENDA

Y1/1 Silownik wrzecionowy 500 N

Linia zasilania
Linia dozorowa
Linia dozorowa

CSP - CENTRALA SYGNALIZACJI POŻARU
- OPTYCZNA CZUJKA DYMU

- RĘCZNY PRZYCISK SYGNAL.

-Linie dozorowe prowadzić przewodem opisanym na schemacie

Linie zasilające prowadzić przewodem opisanym na schemacie EI90

Element sterujący przeciwpożarowym urządzeniem zabezpieczającym

Element wejścia/wyjścia

wielowejściowy element kontrolny

- KANAŁOWA CZUJKA DYMU

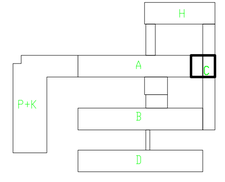

Wojewódzki Szpital
Zespolony w Elblągu

JEDNOSTKA PROJEKTOWA:	KELVIN — PRZEDSIĘBIORSTWO INŻYNIERYJNE KELVIN SP.Z O.O. 85-303 Bydgoszcz ul. Piękna 13
NAZWA I ADRES OBIEKTU BUDOWLANEGO	PROJEKT SYSTEMU ODDYMIANIA KLATKI SCHODOWEJ K-A3 BUDYNKU A SZPITALA 82-300 ELBLĄG, UL. KRÓLEWIECKA 146 NR EWID.DZIAŁKI: OBRĘB: Obręb:
INWESTOR:	Wojewódzki Szpital Zespolony w Elblągu 82-300 Elbląg, ul. Królewiecka 146
OPRACOWANIE:	PROJEKT BUDOWLANY BRANŻA ARCHITEKTURA
RYSUNEK:	NR RYSUNKU: SKALA:
PROJEKTOWAŁ: mgr inż. arch. Adam MACIEJEWSKI	NR UPRAWNIEŃ: KP/OIIK/A 04/2003 DATA I PODPIS: 15-04-2016
SPRAWDZIŁ: mgr inż. arch. Bartosz KAMIŃSKI	NR UPRAWNIEŃ: KP/OIIK/A 02/2003 DATA I PODPIS: 15-04-2016
NAZWA RYSUNKU: Rzut przestrzeni technicznej	SKALA: 1:50 Nr: 1.1