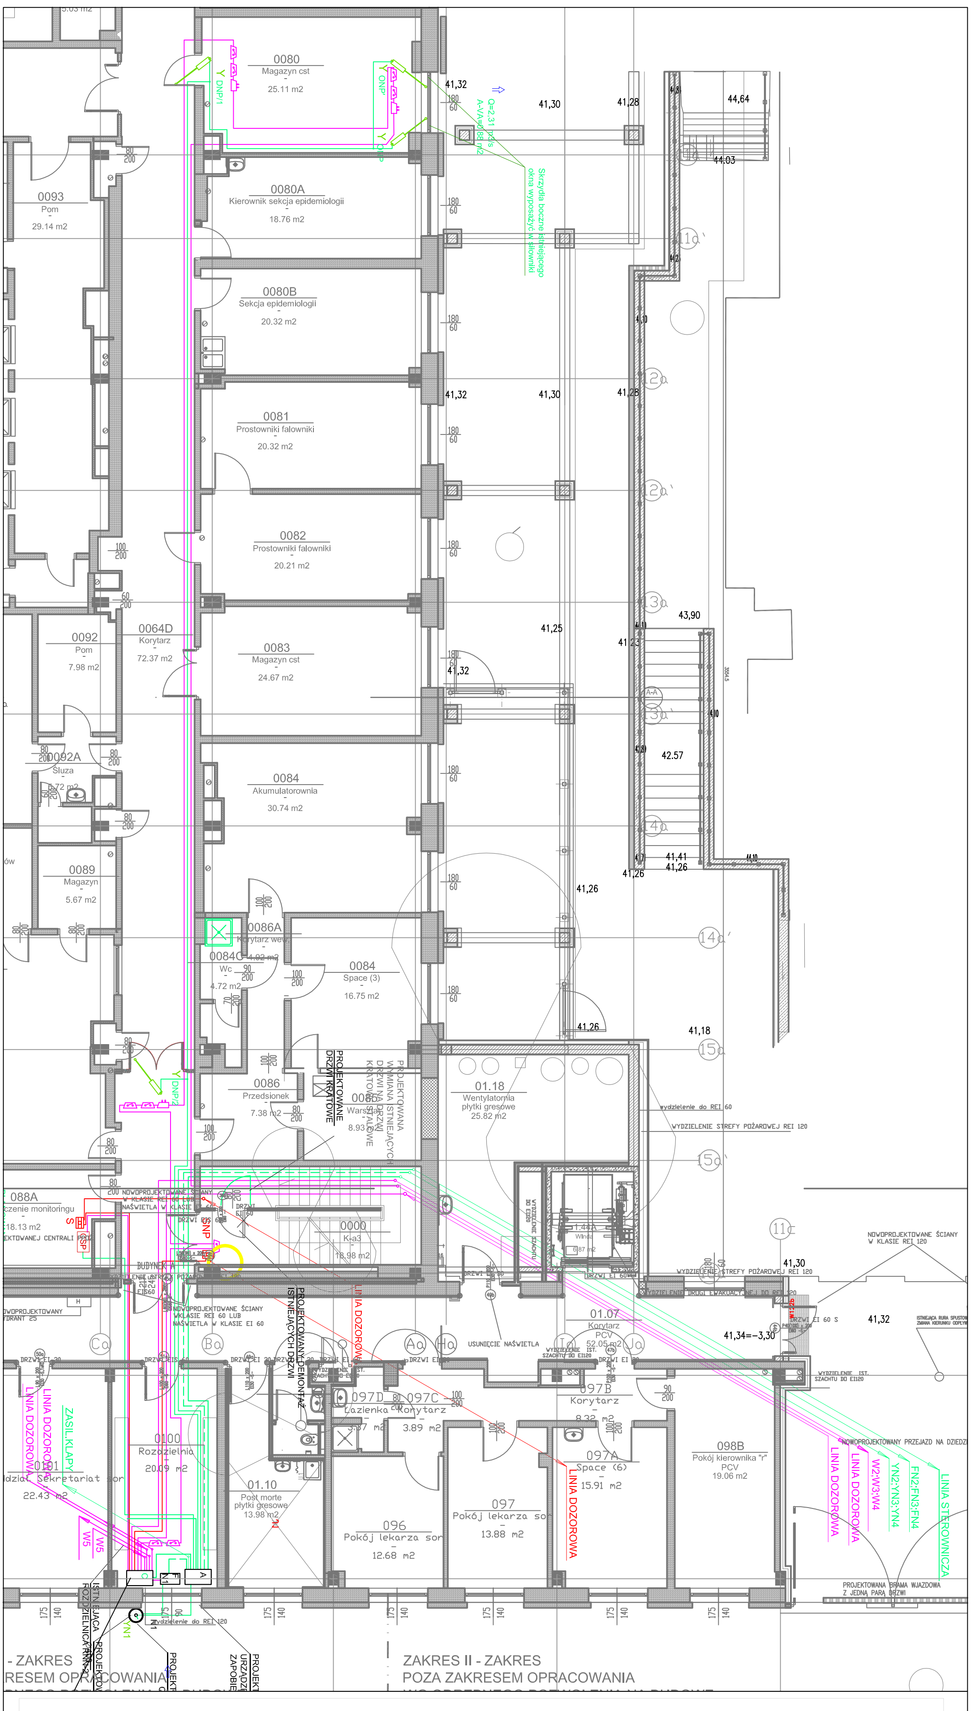

LEGENDA

- Y1/1 — Sitownik wrzecionowy 500 N
- Linia zasilania
- Linia dozorowa
- Linia dozorowa
- CSP - CENTRALA SYGNALIZACJI POŻARU
- - OPTYCZNA CZUJKA DYMU
- - RĘCZNY PRZYCISK SYGNAŁ
- Element sterujący przeciwpożarowym urządzeniem zabezpieczającym
- Element wejścia/wyjścia
- wielowejściowy element kontrolny
- - KANAŁOWA CZUJKA DYMU

Linie zasilające prowadzić przewodem opisanym na schemacie EI90

Linie dozorowe prowadzić przewodem opisanym na schemacie

PRZEDSIĘBIORSTWO INŻYNIERYJNE KELVIN SP.Z O.O.
85-320 Bydgoszcz ul. Płytnia 13
PROJEKT SYSTEMU ODDYMIANIA KLATKI SCHODOWEJ K-A3
PROJEKT WYKONAWCZY BRANŻA INSTALACJE ELEKTRYCZNE
Wojewódzki Szpital Zespolony w Elblągu
82-300 Elbląg, ul. Krótkowskiego 1-6
mgr inż. Tadeusz AMBROZIAK
inż. Roman KWIATEK

Wojewódzki Szpital Zespolony w Elblągu

Rzut niskiego parteru

1:100

1.2