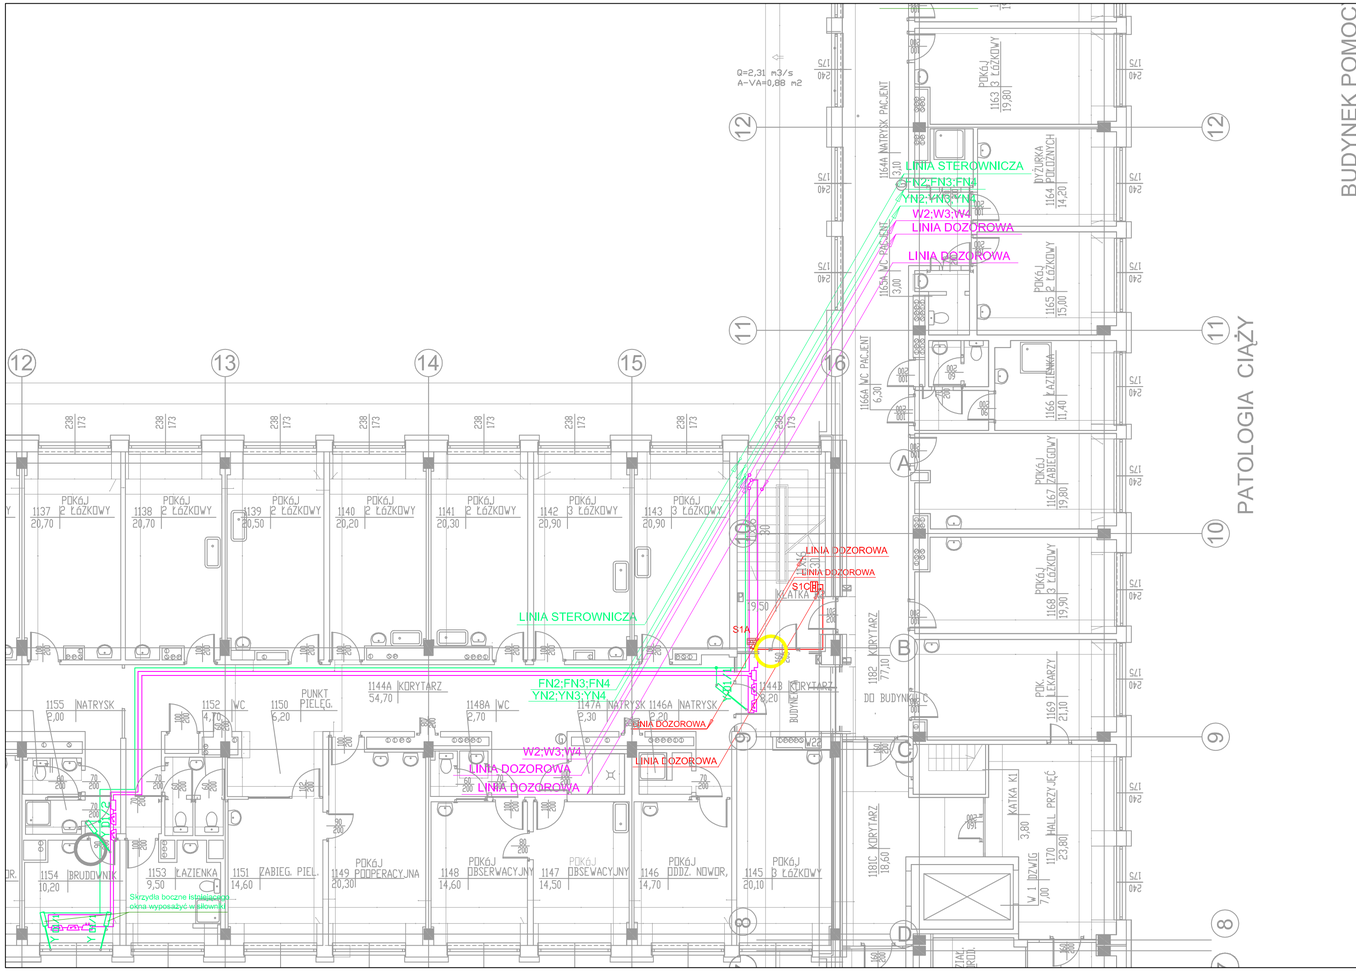

LEGENDA

Y1/1 — Siłownik wrzecionowy 500 N

Linia zasilania

Linia dozorowa

Linia dozorowa

CSP - CENTRALA SYGNALIZACJI POŻARU

- OPTYCZNA CZUJKA DYMU

- RĘCZNY PRZYCISK SYGNAL.

-Linie dozorowe prowadzić przewodem opisanym na schemacie

Linie zasilające prowadzić przewodem opisanym na schemacie EI90

Element sterujący przeciwpożarowym urządzeniem zabezpieczającym

Element wejścia/wyjścia

wielowejściowy element kontrolny

- KANAŁOWA CZUJKA DYMU

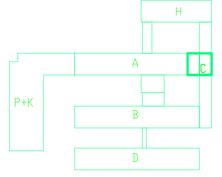

Wojewódzki Szpital Zespolony w Elblągu

JEDNOSTKA PROJEKTOWA:	PRZEDSIĘBIORSTWO INŻYNIERYJNE KELVIN SP.Z O.O. *85-303 Bydgoszcz ul. Piękna 13*
NAZWA I ADRES OBIEKTU BUDOWLANEGO	PROJEKT SYSTEMU ODDYMIANIA KLATKI SCHODOWEJ K-A3 BUDYNKU A SZPITALA 82-300 ELBLĄG, UL. KRÓLEWIECKA 146 NR EWID.DZIAŁKI: ; OBRĘB; Obręb:
INWESTOR:	Wojewódzki Szpital Zespolony w Elblągu 82-300 Elbląg, ul. Królewiecka 146
OPRACOWANIE:	PROJEKT WYKONAWCZY BRANŻA INSTALACJE ELEKTRYCZNE
RYSUNEK:	NR RYSUNKU: SKALA:
PROJEKTOWAŁ:	inż. Tadeusz AMBROZIAK — NR UPRAWNIEŃ: 72/0256/76 — DATA I PODPIS: 15-04-2016
SPRAWDZIŁ:	inż. Roman KWIATEK — NR UPRAWNIEŃ: WBPP-NB-7210/6/82 — DATA I PODPIS: 15-04-2016
NAZWA RYSUNKU:	Rzut 1 piętra — SKALA: 1:100 — Nr: 1.4