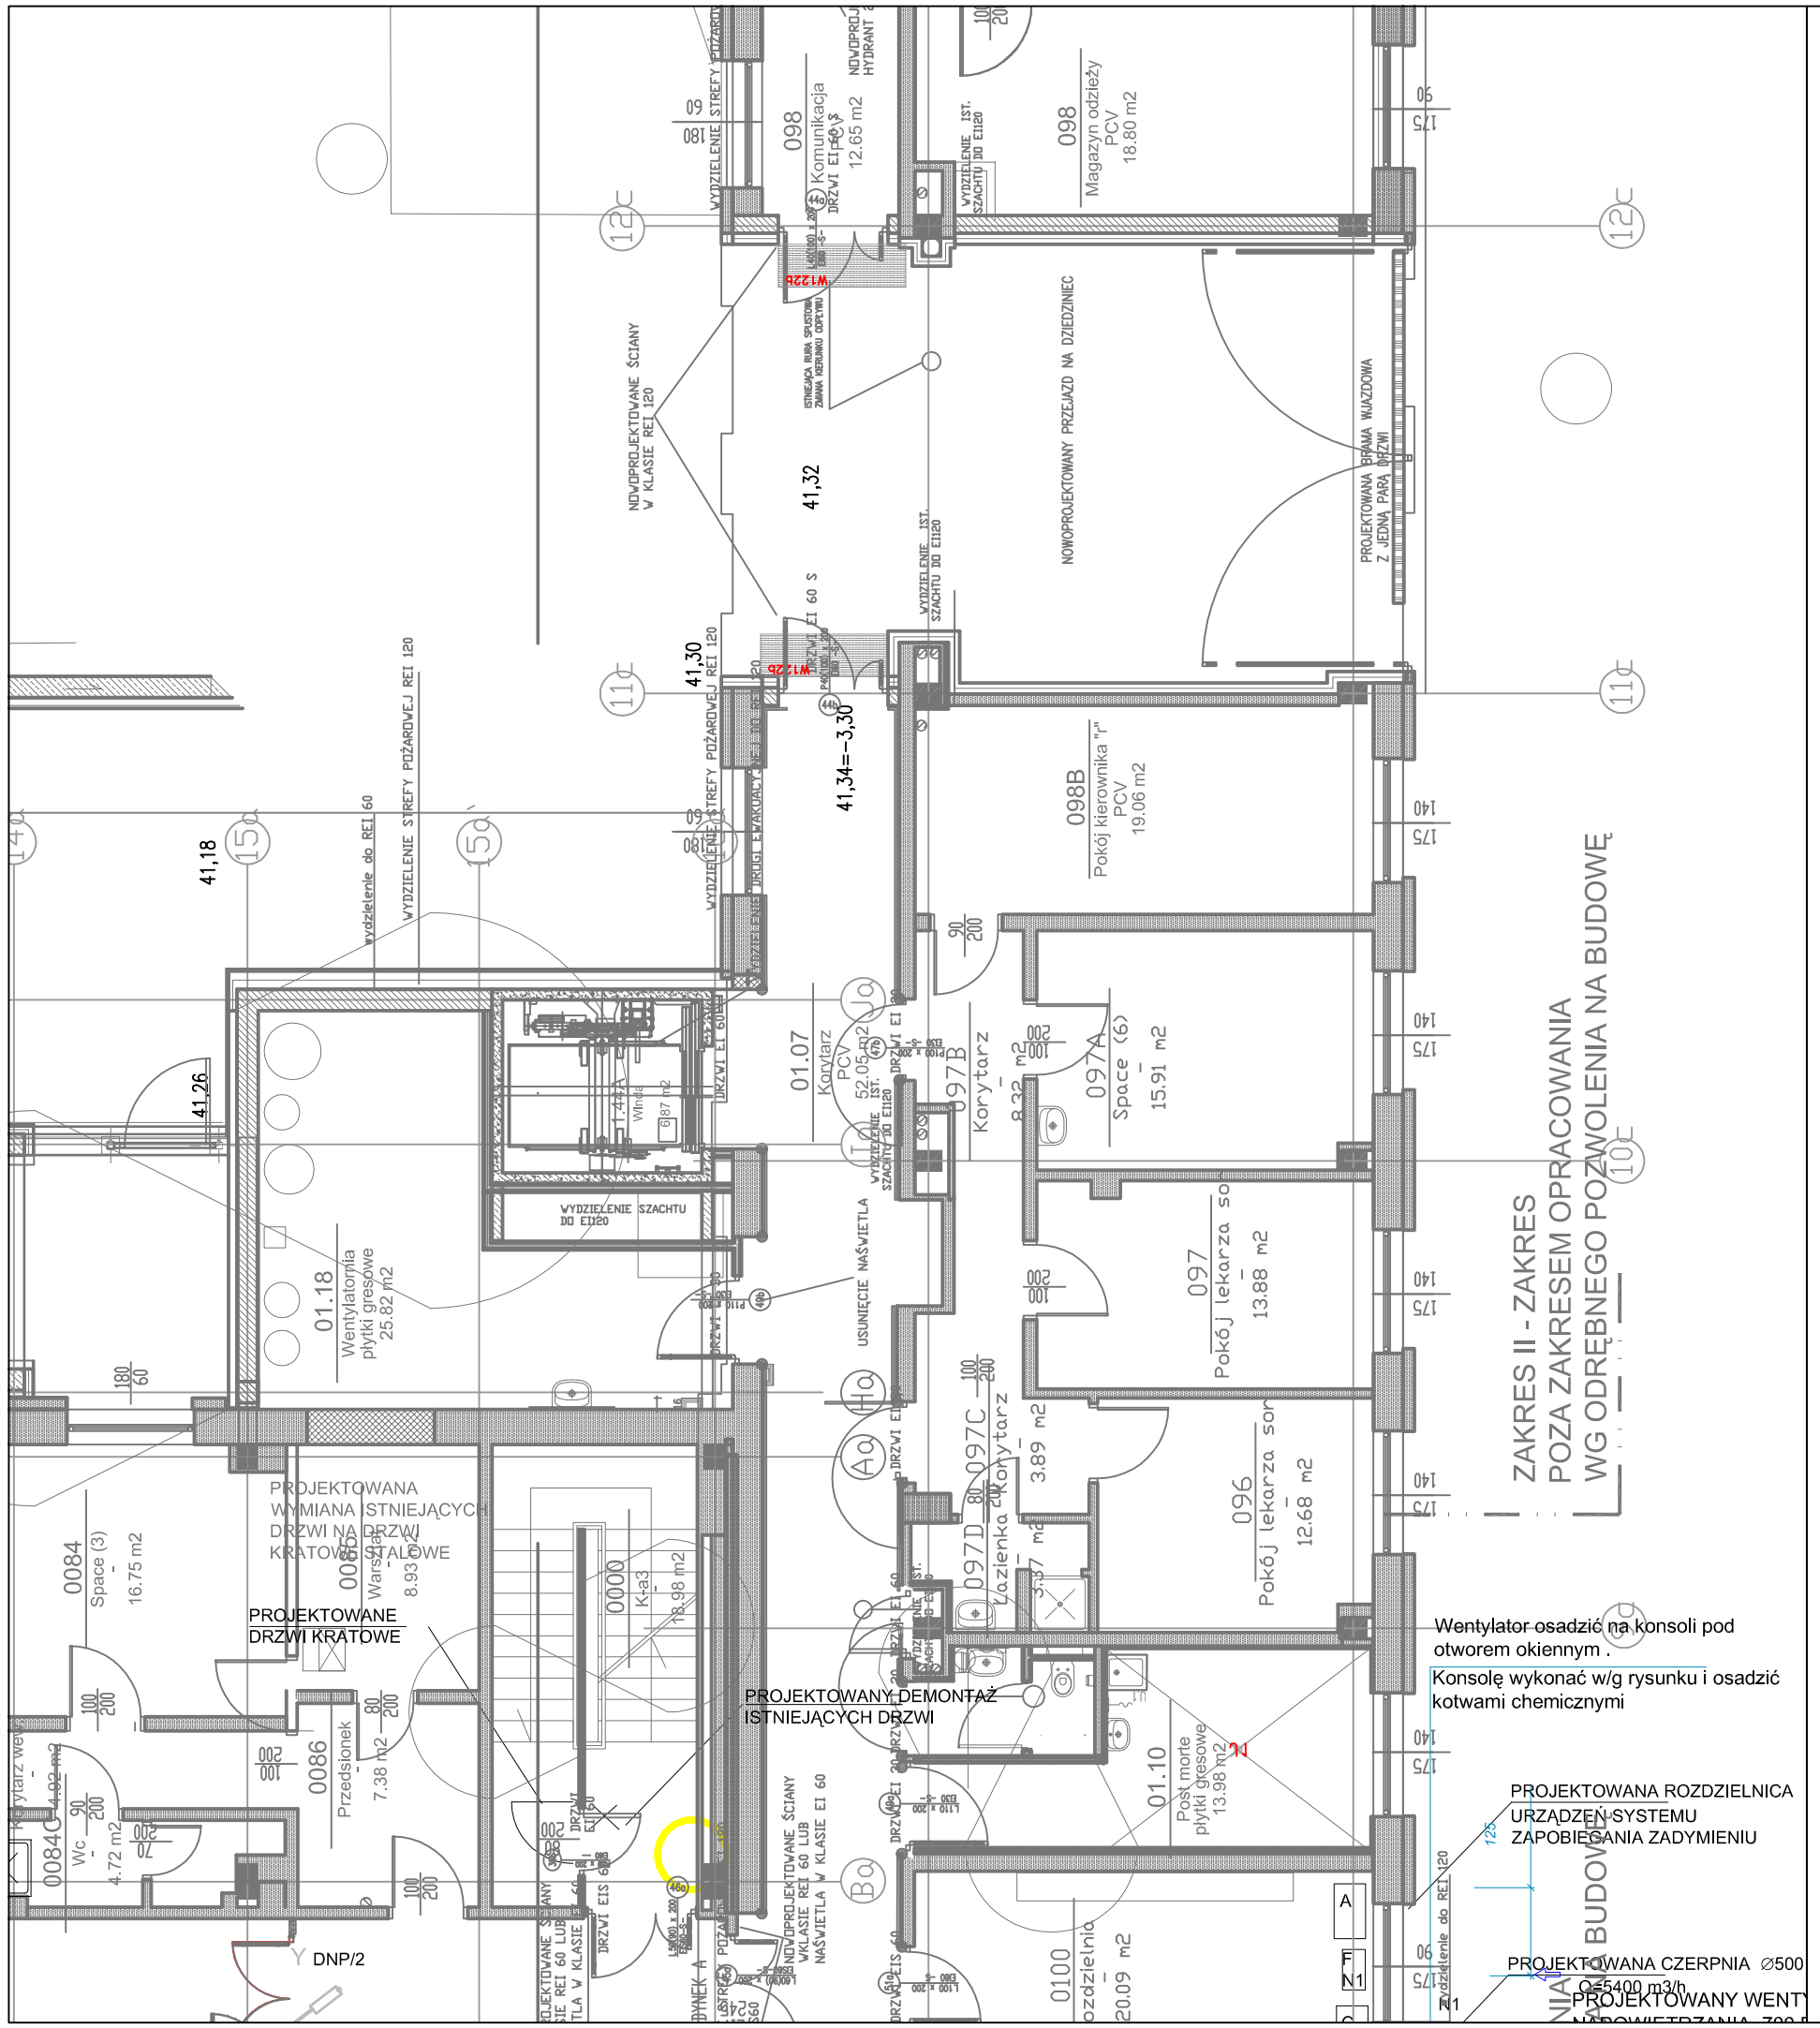

LEGENDA

Y1/1 — Siłownik wrzecionowy 500 N

Linia zasilania

Linia dozorowa

Linia dozorowa

CSP - CENTRALA SYGNALIZACJI POŻARU

- OPTYCZNA CZUJKA DYMU

- RĘCZNY PRZYCISK SYGNAL.

-Linie dozorowe prowadzić przewodem opisanym na schemacie

Linie zasilające prowadzić przewodem opisanym na schemacie EI90

Element sterujący przeciwpożarowym urządzeniem zabezpieczającym

Element wejścia/wyjścia

wielowejściowy element kontrolny

- KANAŁOWA CZUJKA DYMU

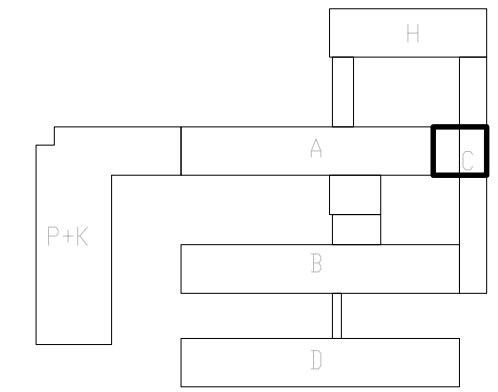

Wojewódzki Szpital Zespolony w Elblągu

JEDNOSTKA PROJEKTOWA: PRZEDSIĘBIORSTWO INŻYNIERYJNE KELVIN SP.Z O.O.
KELVIN 85-303 Bydgoszcz ul. Piękna 13

NAZWA I ADRES OBIEKTU BUDOWLANEGO: PROJEKT SYSTEMU ODDYMIANIA KLATKI SCHODOWEJ K-A3 BUDYNKU A SZPITALA
82-300 ELBLĄG, UL. KRÓLEWIECKA 146
NR EWID.DZIAŁKI: OBRĘB: Obręb:

INWESTOR: Wojewódzki Szpital Zespolony w Elblągu 82-300 Elbląg, ul. Królewiecka 146

OPRACOWANIE: PROJEKT WYKONAWCZY BRANŻA WENTYLACJA

RYSUNEK:		NR RYSUNKU:	SKALA:
PROJEKTOWAL:	inż. Jan TOMCZAK	NR UPRAWNIEŃ: NB-7210/43/80	DATA I PODPIS: 15-04-2016
SPRAWDZIŁ:	mgr inż. Piotr Boczan	NR UPRAWNIEŃ: KUP/IS/0019/14	DATA I PODPIS: 15-04-2016

NAZWA RYSUNKU: Rzut niskiego parteu

SKALA: 1:100

Nr: 1.2