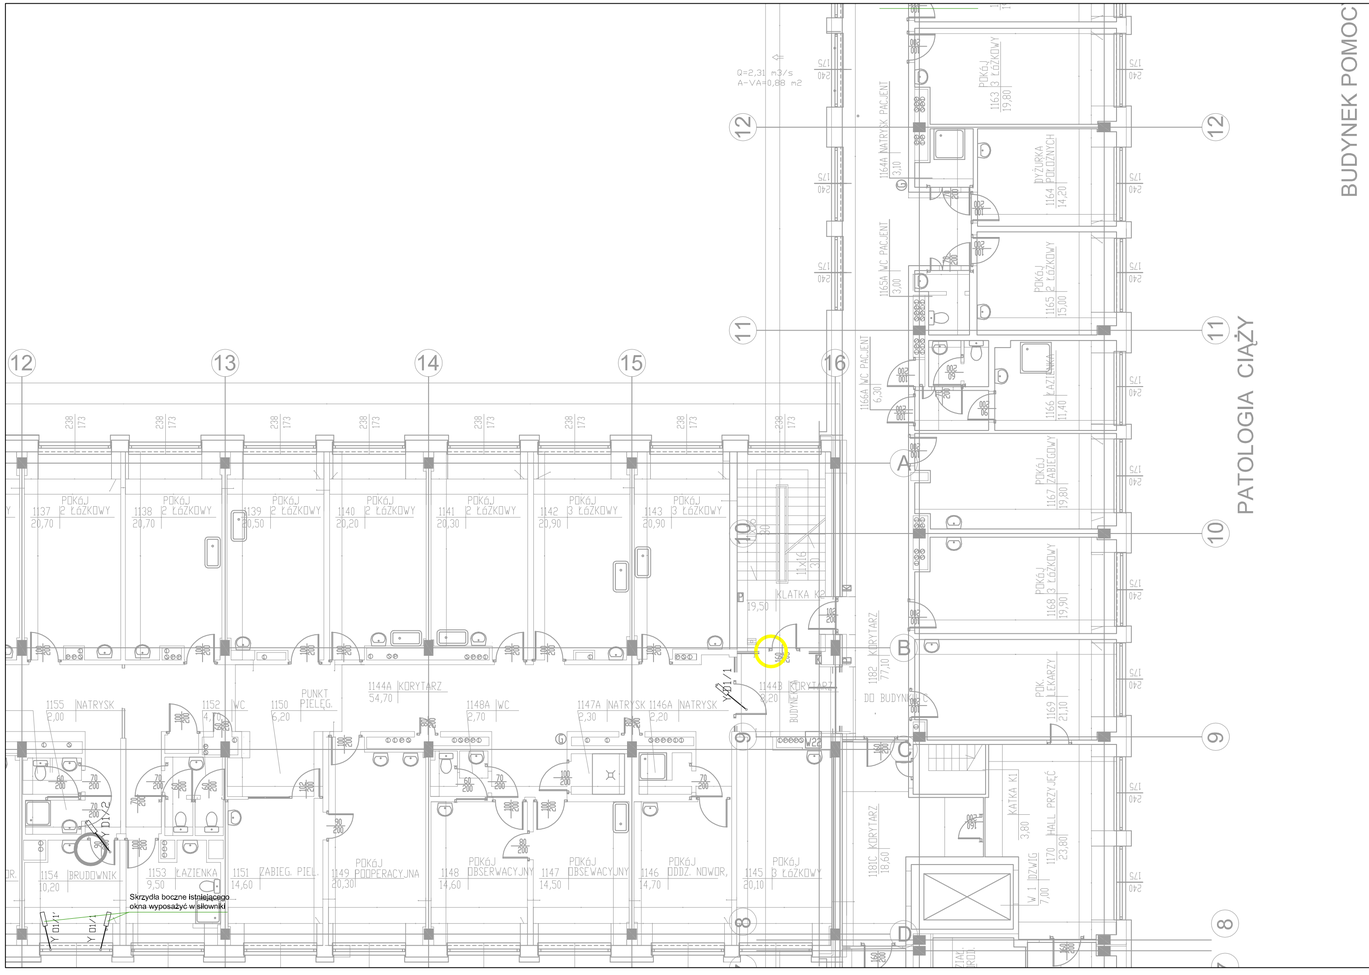

LEGENDA

Y1/1 — Siłownik wrzecionowy 500 N

Linia zasilania

Linia dozorowa

Linia dozorowa

CSP - CENTRALA SYGNALIZACJI POŻARU

- OPTYCZNA CZUJKA DYMU

- RĘCZNY PRZYCISK SYGNAL.

-Linie dozorowe prowadzić przewodem opisanym na schemacie

Linie zasilające prowadzić przewodem opisanym na schemacie EI90

Element sterujący przeciwpożarowym urządzeniem zabezpieczającym

Element wejścia/wyjścia

wielowejściowy element kontrolny

- KANAŁOWA CZUJKA DYMU

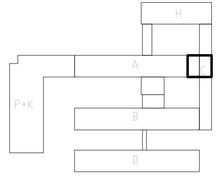

Wojewódzki Szpital Zespolony w Elblągu

JEDNOSTKA PROJEKTOWA: KELVIN	PRZEDSIĘBIORSTWO INŻYNIERYJNE KELVIN SP.Z O.O. 85-303 Bydgoszcz ul. Piękna 13		
NAZWA I ADRES OBIEKTU BUDOWLANEGO	PROJEKT SYSTEMU ODDYMIANIA KLATKI SCHODOWEJ K-A3 BUDYNKU A SZPITALA 82-300 ELBLĄG, UL. KRÓLEWIECKA 146 NR EWID.DZIAŁKI: ; OBRĘB; Obręb:		
INWESTOR:	Wojewódzki Szpital Zespolony w Elblągu 82-300 Elbląg, ul. Królewiecka 146		
OPRACOWANIE:	PROJEKT WYKONAWCZY BRANŻA WENTYLACJA		
RYSUNEK:		NR RYSUNKU:	SKALA:
PROJEKTOWAŁ:	inż. Jan TOMCZAK	NR UPRAWNIEŃ: NB-7210438380	DATA I PODPIS: 15-06-2016
SPRAWDZIŁ:	mgr inż. Piotr Boczan	NR UPRAWNIEŃ: KUP/BŚ/0019/14	DATA I PODPIS: 15-06-2016
NAZWA RYSUNKU: Rzut 1 piętra		SKALA: 1:100	Nr: 1.4