


FRAGMENT BUDYNKU "D" - I PIĘTRO 1:100
SCHEMAT ROZMIESZCZENIA POMIESZCZEŃ

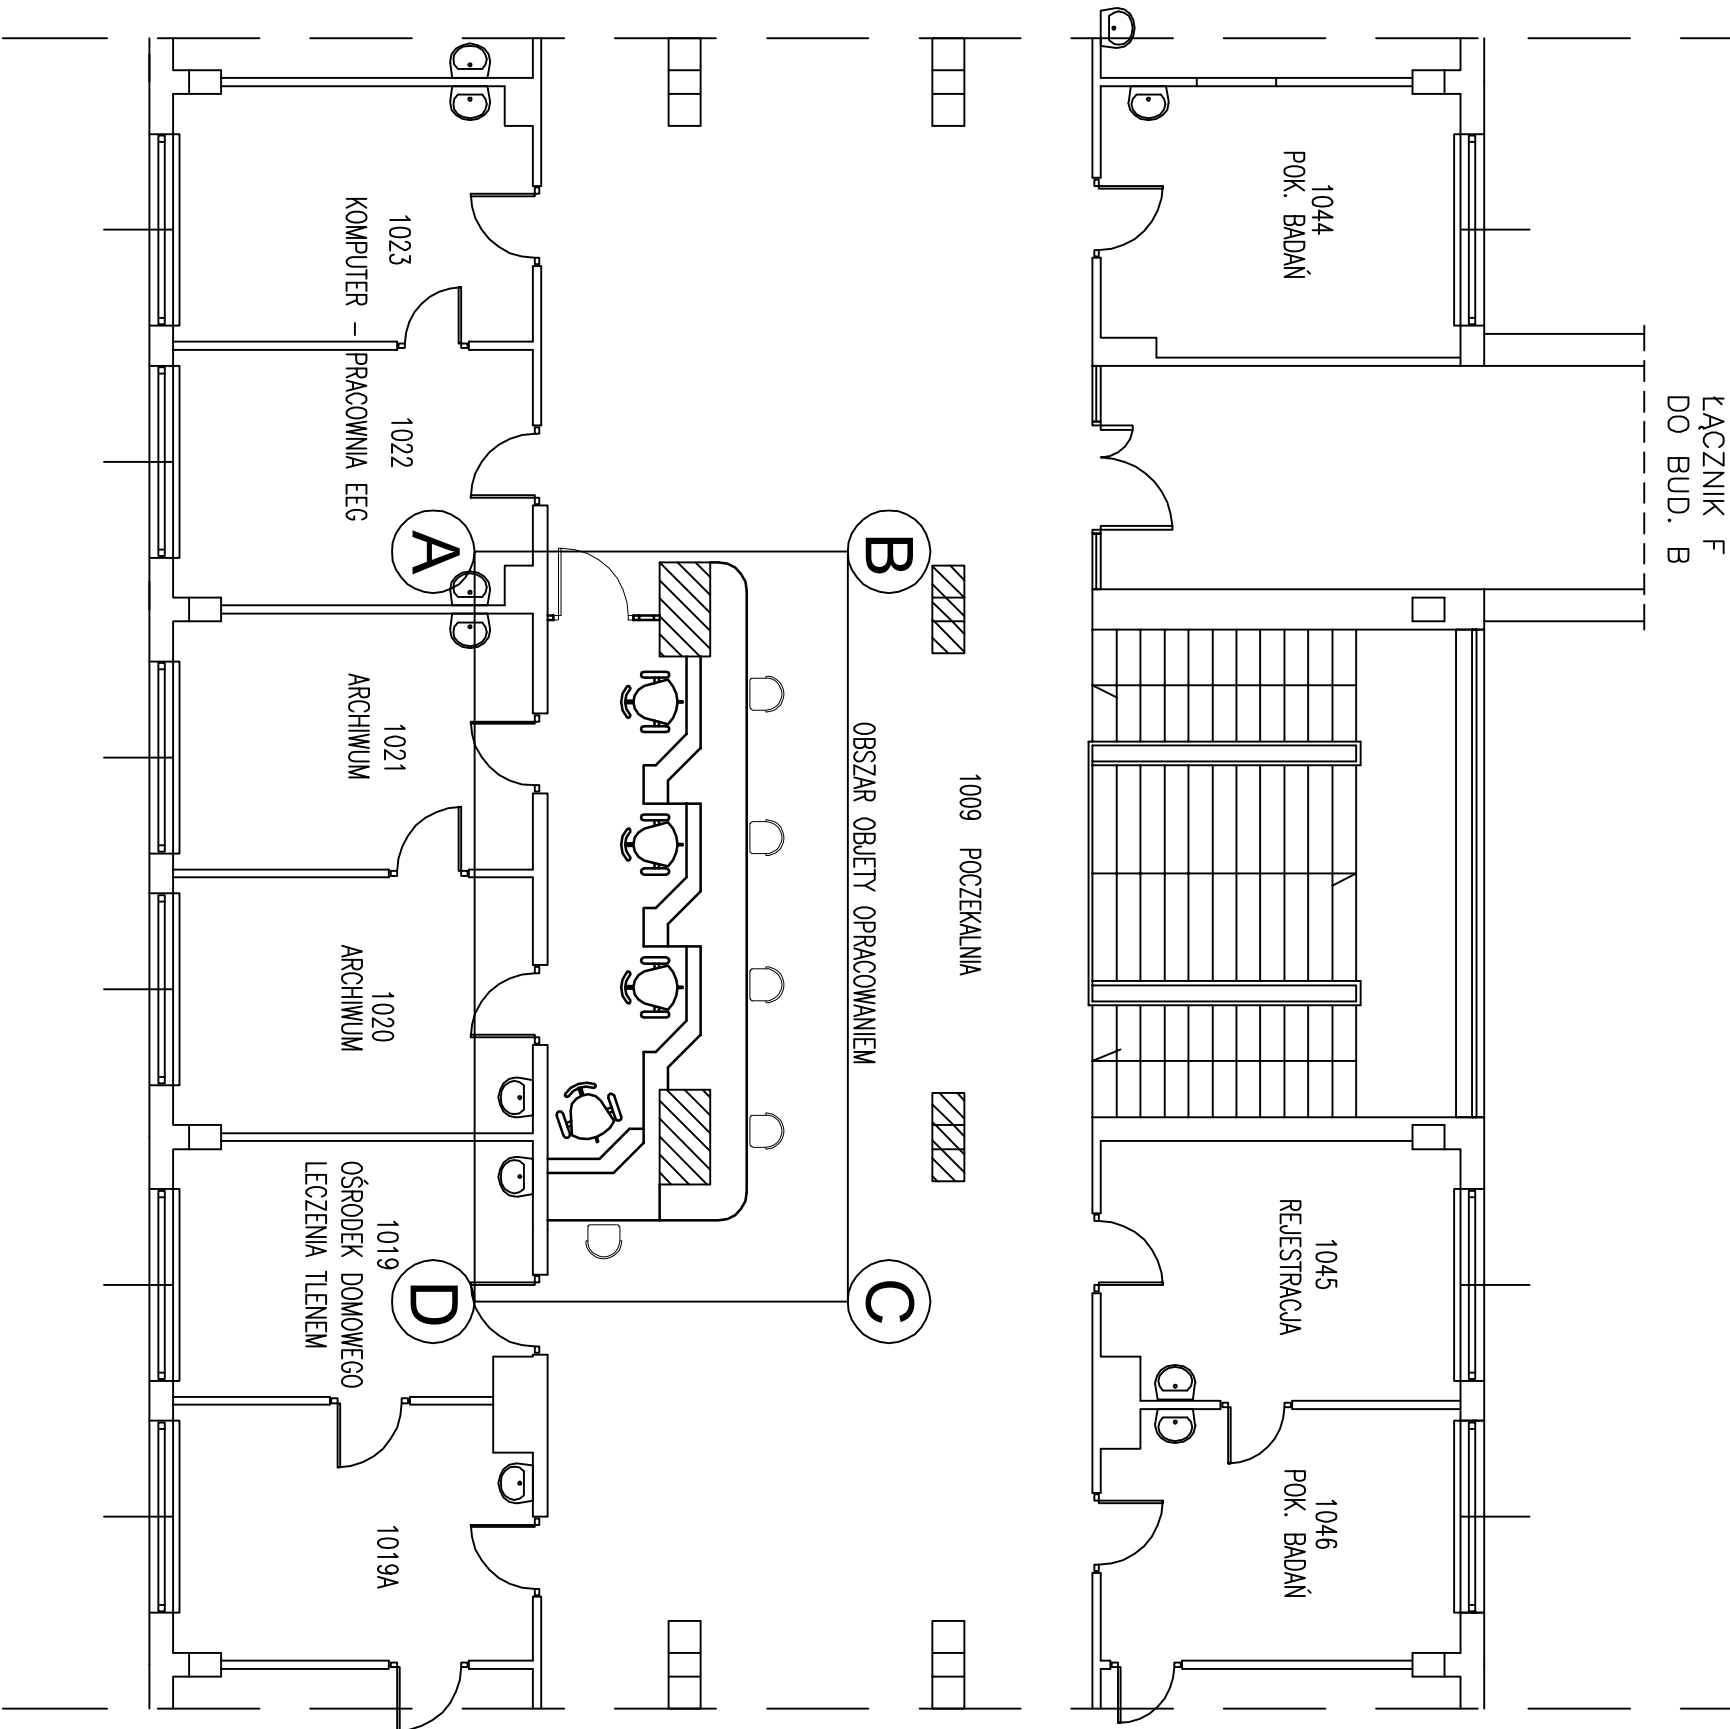

"ArchCom" arch. Aneta Weichhaus			
e-mail: ArchCom@elblag.com.pl 82-300 Elbląg, ul. Grunwaldzka 2 bud. B3/C tel. 507-127-726			
ADRES INWESTYCJI: WOJEWÓDZKI SZPITAL ZESPOŁONY W ELBLĄGU 82-300 Elbląg, ul. Królewiecka 146, DZ NR 6/4 OB. 6 JE. ELBLĄG			
INWESTOR: WOJEWÓDZKI SZPITAL ZESPOŁONY W ELBLĄGU 82-300 ELBLĄG, UL. KRÓLEWIECKA 146			
RODZAJ OPRAĆ: PROJEKT ARANŻACJI I ADAPTACJI CZĘŚCI KORYTARZA I-GO PIĘTRA BUDYNKU 1D NA POTRZEBY REJESTRACJI CENTRALNEJ PRZYCHODNI LEKARSKICH W WSZŻ W ELBLĄGU			
nazwa rys.:	data: 03.2016r.	skala: 1:200	
RZUT FRAGMENTU 1-GO PIĘTRA			rys. A-1
autor opracowania:	mgr inż. arch. Aneta Weichhaus		
sprowadzający:	mgr inż. arch. Jan Koperkiewicz		
	upr. nr 101/01/OL		