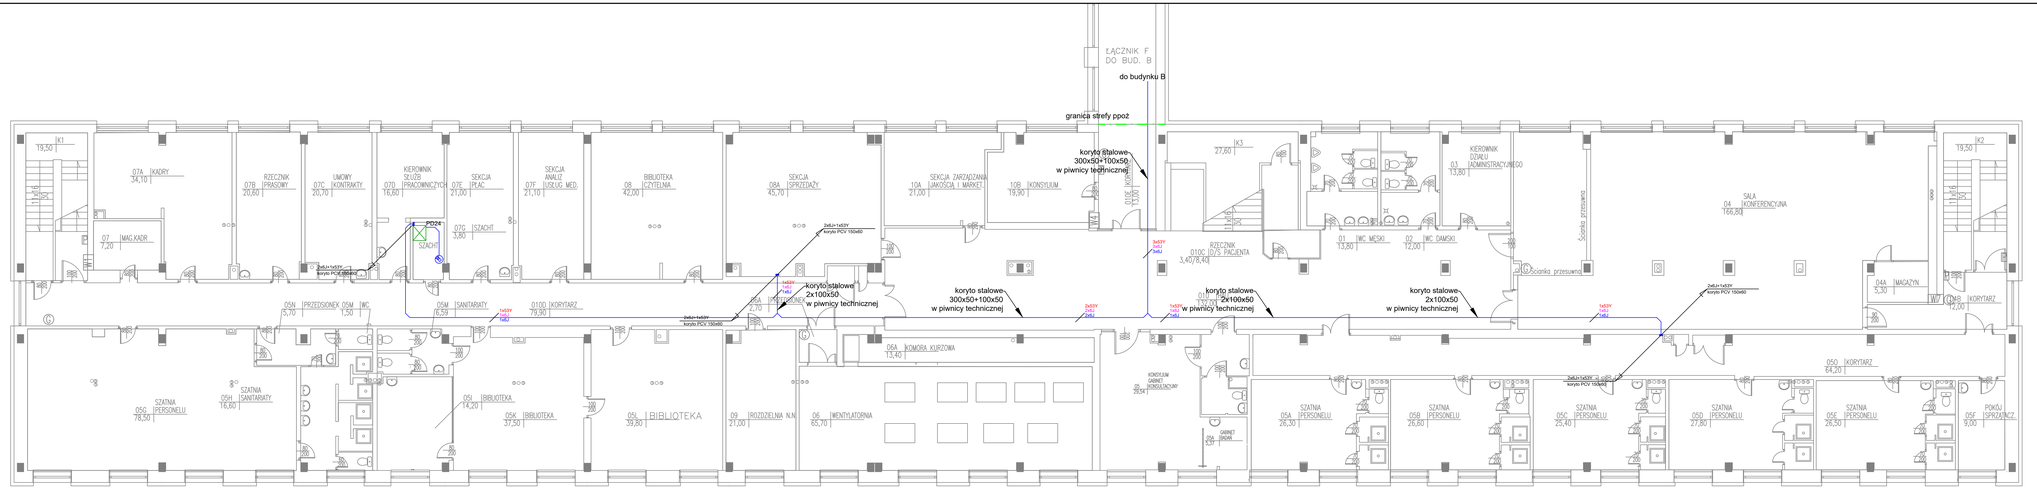

- Kamera kopułkowa IP
- PT — Przełącznica Telefoniczna (PT)
- ZPD — Zapasowy Punkt Dystrybucyjny (ZPD)
- GPD — Główny Punkt Dystrybucyjny (GPD)
- PDxx — Szafa punktu PDxx
- Kable do PT
- Kable do ZPD
- Kable do GPD
- 27xEJ — Opis wiązki - schemat blokowy
- 27xEJ / 27xEJ / 12xEY — Opis wiązki - kable do GPD / Opis wiązki - kable do ZPD / Opis wiązki - kable do PT

NUMER PROJEKTU/NUMER UMOWY:
802-PB-E-EWNNT-SCS-015

FAZA PROJEKTU/ETAP PROJEKTU:
PROJEKT BUDOWLANY

SEKCJA	DATA	ZMIANA / ZAKRES	PARAFA/AUTOR
01	2018-04-30	PROJEKT BUDOWLANY	

OBIEKT/OBJECT:

Projekt logicznej sieci komputerowej wraz z dwóch pomieszczeń zasilaniem.

Województwo Szpital Zespolony w Elblągu, ul. Krolewiecka 146, 82-300 Elbląg

INWESTOR/INVESTOR:

Województwo Szpital Zespolony w Elblągu
ul. Krolewiecka 146
82-300 Elbląg
tel. +48 55 234-59-00
e-mail: wszz@szpital-elblag.pl

PROJEKTANT / DESIGN:

PE DAMIR S.C.
ul. Bałtycka 41 A
15-333 Olsztyn
tel. 89 534-69-70
e-mail: projekty@damir.pl

FUNKCJA	IMIĘ I NAZWISKO	NR UPRAWNIEŃ	SPECJALNOŚĆ	PODPIS
PROJEKTANT	DARIUSZ RYBACZYK	WAM/0052/ZHOT/05	TELEKOM	
ADYST. PROJ.	-	-	-	
ADYST. PROJ.	-	-	-	
SPRAWDZIŁ	PIOTR RACZYŃSKI	WAM/0104/POOT/08	TELEKOM	

TYTUŁ RYSUNKU/DRAWING TITLE:

BUDYNEK D NISKI PARTER
OKABLOWANIE TRANSMISYJNE

NAZWA PLIKU/FILE NAME	DATA/DATE	SKALA/SCALE
802-PB-E-EWNNT-SCS.dwg	2018-04-30	1:100

NUMER PROJEKTU/PROJECT NUMBER	NUMER ARKUSZA/SHEET NUMBER
802-PB-E-EWNNT-SCS-015	01