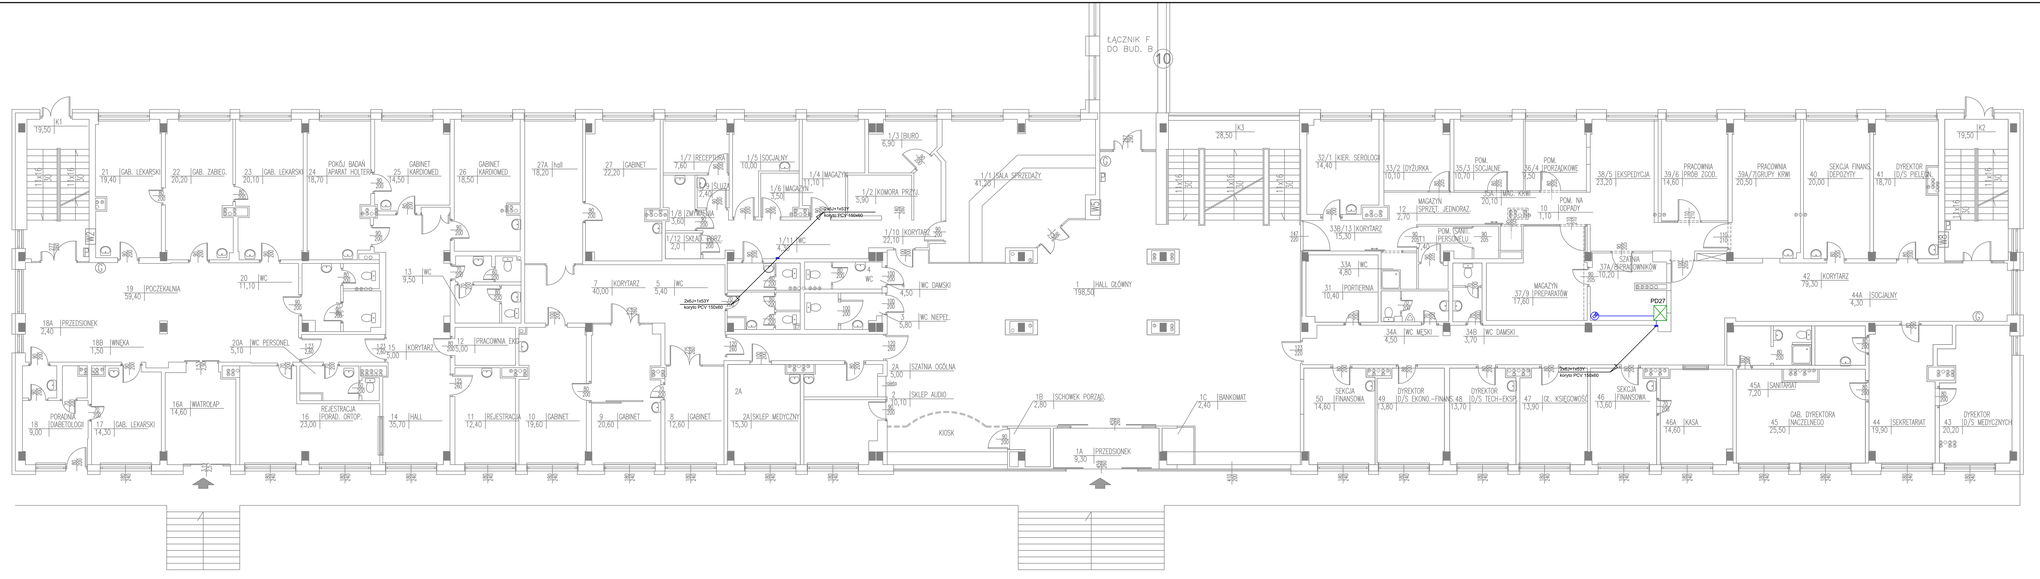

Kamera kopułkowa IP

PT — Przełącznica Telefoniczna (PT)

ZPD — Zapasowy Punkt Dystrybucyjny (ZPD)

GPD — Główny Punkt Dystrybucyjny (GPD)

PDxx — Szafa punktu PDxx

- Kable do PT
- Kable do ZPD
- Kable do GPD
- 2*n4J — Opis wiązki - schemat blokowy
- 2*n4J / 2*n4J — Opis wiązki - kable do GPD
- Opis wiązki - kable do ZPD
- Opis wiązki - kable do PT

NUMER PROJEKTU/PROJECT NUMBER
802-PB-E-EWNNT-SCS-016

FAZA PROJEKTU/STAGE PROJECT
PROJEKT BUDOWLANY

SEKCJA / SECT.	DATA	ZMIANA / CHANGES	PARAFA/SIGN
01	2018-04-30	PROJEKT BUDOWLANY	

OBIEKT/OBJECT:

Projekt logicznej sieci komputerowej wraz z dedykowanym zasilaniem.

Wojewódzki Szpital Zespolony w Elblągu, ul. Królewiecka 146, 82-300 Elbląg

INWESTOR/INVESTOR:

Wojewódzki Szpital Zespolony w Elblągu
ul. Królewiecka 146
82-300 Elbląg
tel. +48 55 234-59-00
e-mail: wszz@szpital-elblag.pl

PROJEKTANT / DESIGN:

PE DAMIR S.C.
ul. Bartycka 41 A
00-716 Warszawa
tel. 85 534-08-70
e-mail: projekty@damir.pl

FUNKCJA	IMIĘ I NAZWISKO	NR UPRAWNIEŃ	SPECJALNOŚĆ	PODPIS
PROJEKTANT	DARIUSZ RYBACZYK	WAM/0052/ZHOT/05	TELEKOM	
ADYST. PROJ.	-	-	-	
ADYST. PROJ.	-	-	-	
ADYST. PROJ.	-	-	-	
ADYST. PROJ.	-	-	-	
ADYST. PROJ.	-	-	-	
ADYST. PROJ.	-	-	-	
SPRAWDZIŁ	PIOTR RACZYŃSKI	WAM/0104/POOT/08	TELEKOM	

TYTUŁ RYSUNKU/DRAWING TITLE:

BUDYNEK D PARTER
OKABLOWANIE TRANSMISYJNE

NAZWA PLIKU/FILE NAME	DATA/DATE	SKALA/SCALE
802-PB-E-EWNNT-SCS.dwg	2018-04-30	1:100

NUMER PROJEKTU/PROJECT NUMBER: **802-PB-E-EWNNT-SCS-016** — ARKUSZ/SHEET NO.: 01