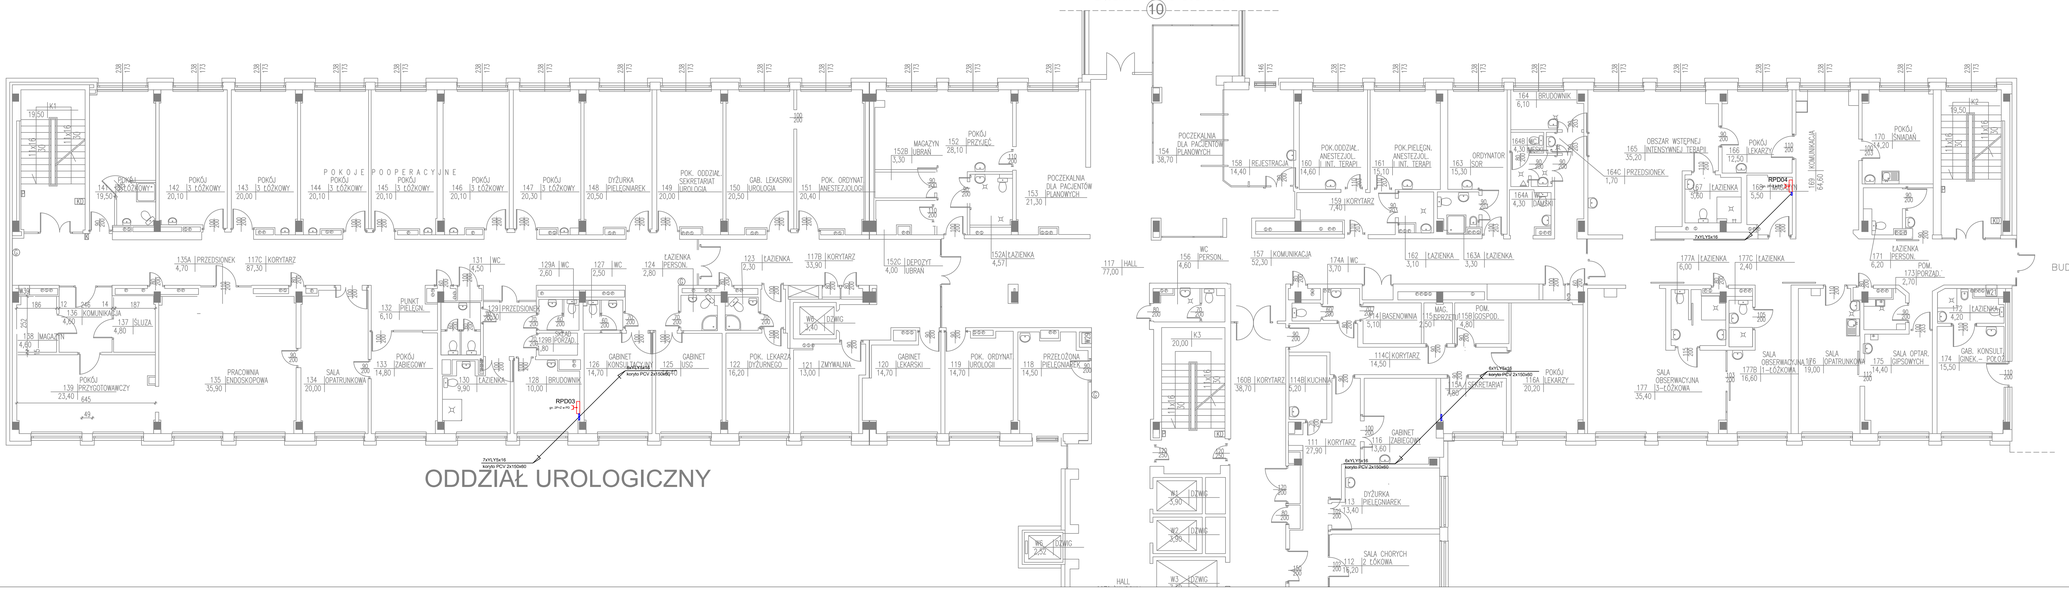

Kamera kopułkowa IP

PT — Przełącznica Telefoniczna (PT)

ZPD — Zapasowy Punkt Dystrybucyjny (ZPD)

GPD — Główny Punkt Dystrybucyjny (GPD)

PDxx — Szafa punktu PDxx

Kable do PT

Kable do ZPD - trasy koryt na rzutach

Kable do GPD

27xKJ — Opis wiązki - schemat blokowy

27xKJ — Opis wiązki - kable do GPD

27xKJ — Opis wiązki - kable do ZPD

10xKJ — Opis wiązki - kable do PT

NUMER RYSUNKU/DRAWING NUMBER

802-PB-E-EWDATA-103

FAZA PROJEKTU/STAGE PROJECT

PROJEKT BUDOWLANY

ISSUE	DATA	DRAWN	CHANGE	ENGINEERING
01	2018-04-30	PROJEKT BUDOWLANY		

OBIEKT/OBJECT:

Projekt logicznej sieci komputerowej wraz z dedykowanym zasilaniem.

Wojewódzki Szpital Zespolony w Elblągu, ul. Królewiecka 146, 82-300 Elbląg

INWESTOR/INVESTOR:

Wojewódzki Szpital Zespolony w Elblągu
ul. Królewiecka 146
82-300 Elbląg
tel. +48 55 236-59-00
e-mail: wsz@szpital-elbag.pl

PROJEKTANT / DESIGN

PE DAMIR S.C.
ul. Bałtycka 47A
10-175 Olsztyn
tel. 89 534-09-70
e-mail: projekty@damir.pl

FUNKCJA	IMIĘ / NAZWISKO	NR UPRAWNIEŃ	SPECJALNOŚĆ	PODPIS
PROJEKTANT	ARKADIUSZ ONIEWKOWSKI	WAM/0153/PWOE/12	INST. ELEKTR.	
ASYST. PROJ.	-	-	-	
ASYST. PROJ.	-	-	-	
SPRAWDZIŁ	PAWEŁ KRASKA	WAM/0151/PODE/15	INST. ELEKTR.	

TYTUŁ RYSUNKU/DRAWING TITLE

BUDYNEK A PARTER
ZASILANIE DEDYKOWANE

NAZWA PLIKU/FILE NAME	DATA/DATE	SKALA/SCALE
802-PB-E-EWNNT-SCS.dwg	2018-04-30	1:100

NUMER RYSUNKU/DRAWING NUMBER: **802-PB-E-EWDATA-103**

REWIZJA/REVISION: 01