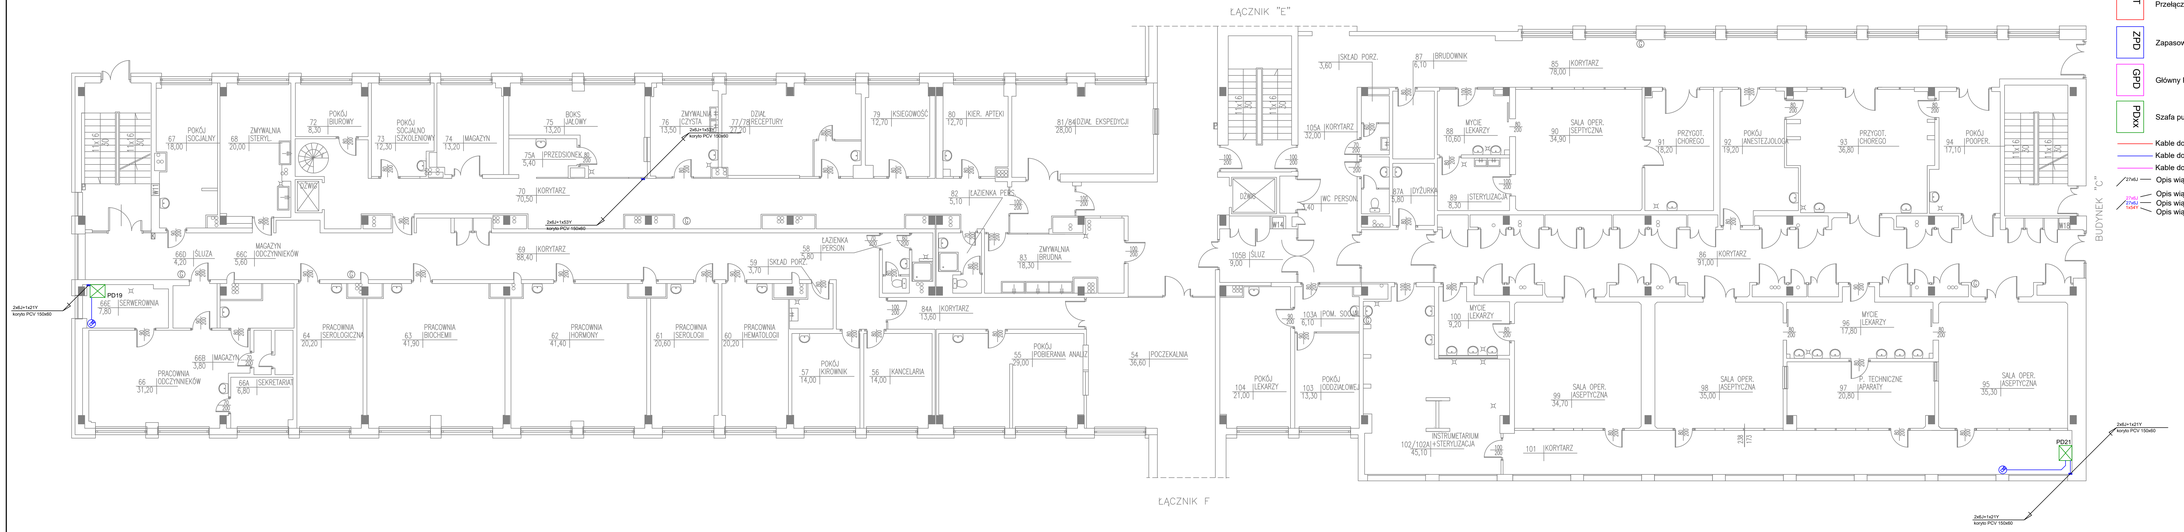

Kamera kopułkowa IP

PT — Przełącznica Telefoniczna (PT)

ZPD — Zapasowy Punkt Dystrybucyjny (ZPD)

GPD — Główny Punkt Dystrybucyjny (GPD)

PDxx — Szafa punktu PDxx

Kable do PT

Kable do ZPD

Kable do GPD

2*xG — Opis wiązki - schemat blokowy

2*xG — Opis wiązki - kable do GPD

2*xG — Opis wiązki - kable do ZPD

2*xG — Opis wiązki - kable do PT

NUMER PROJEKTU/PROJECT NUMBER
802-PB-E-EWNNT-SCS-011

FAZA PROJEKTU/STAGE PROJECT
PROJEKT BUDOWLANY

SZ	2018-04-30	PROJEKT BUDOWLANY	
SEKCJA	DATA	ZMIANA / ZAKRES	PARAFA/PODPIS

OBIEKT/OBJECT:

Projekt logicznej sieci komputerowej wraz z dwóch zasilaniem.

Wojewódzki Szpital Zespolony w Elblągu, ul. Królewiecka 146, 82-300 Elbląg

INWESTOR/INVESTOR:

Wojewódzki Szpital Zespolony w Elblągu
ul. Królewiecka 146
82-300 Elbląg
tel. +48 55 234-59-00
e-mail: wszz@szpital-elblag.pl

PROJEKTANT / DESIGN:

PE DAMIR S.C.
ul. Bałtycka 41 A
10-957 Olsztyn
tel. 89 534-59-70
e-mail: projekty@damir.pl

FUNKCJA	IMIĘ I NAZWISKO	NR UPRAWNIEŃ	SPECJALNOŚĆ	PODPIS
PROJEKTANT	DARIUSZ RYBACZYK	WAM/0052/ZOOT/15	TELEKOM.	
ADYST. PROJ.( )	-	-	-	
ADYST. PROJ.( )	-	-	-	
ADYST. PROJ.( )	-	-	-	
ADYST. PROJ.( )	-	-	-	
ADYST. PROJ.( )	-	-	-	
ADYST. PROJ.( )	-	-	-	
WYKONCA	PIOTR RACZYŃSKI	WAM/0104/POOT/08	TELEKOM.	

TYTUŁ RYSUNKU/DRAWING TITLE:

BUDYNEK B PARTER
OKABLOWANIE TRANSMISYJNE

NAZWA PLIKU/FILE NAME	DATA/DATE	SKALA/SCALE
802-PB-E-EWNNT-SCS.dwg	2018-04-30	1:100

NUMER RYSUNKU/DRAWING NUMBER: **802-PB-E-EWNNT-SCS-011** — ARKUSZ/SHEET NO.: 01