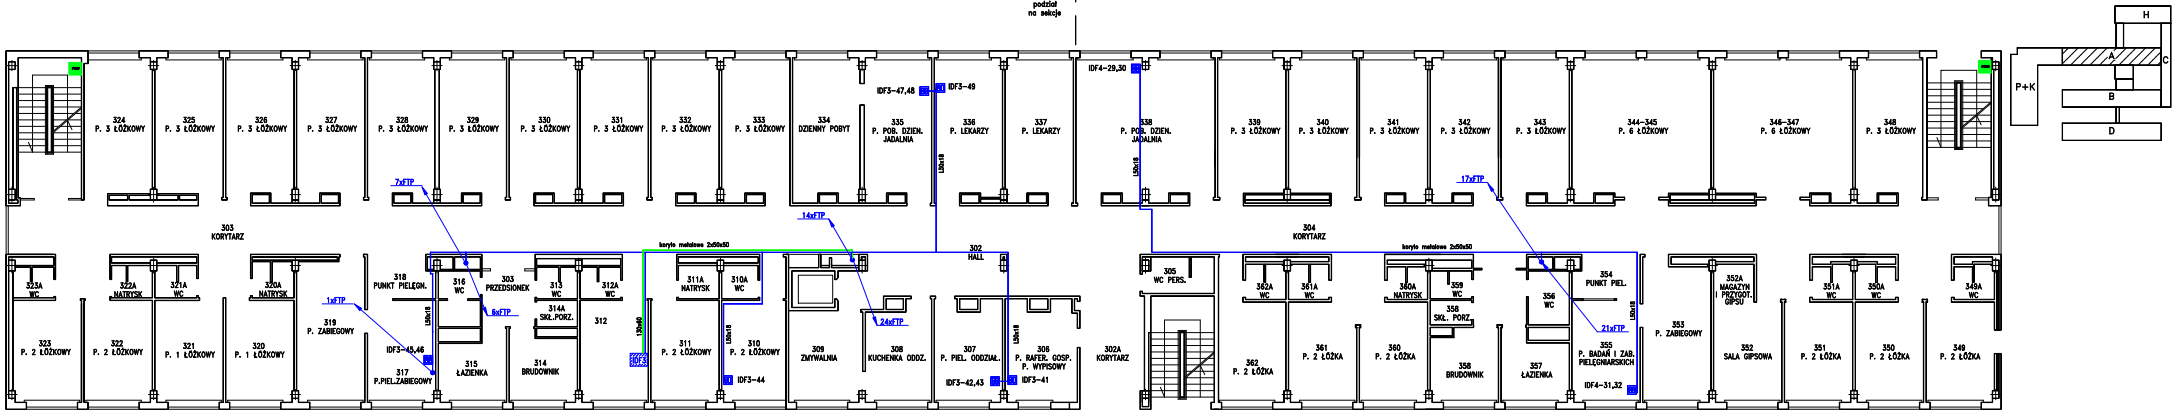

LEGENDA

- IDF3 – punkt logiczny 1x8345
- IDF4 – punkt logiczny 2x8345

ComputerLand ul. Niedziałkowskiego 24 71-410 Szczecin tel. 48-00-100 fax. 48-00-105	Instalacja okablowania strukturalnego MOLEX PREMISE NETWORKS w Wojewódzkim Szpitalu Zespolonym w Elblągu, ul. Królewiecka 146		Nr projektu CLS/15-121/00/GR
Skala 1:100	trasa kabli logicznych Budynek A 3 piętro		Nr rysunku 6
Opracował: Dariusz Bubieniec		Data 11.2000	Podpis
Sprawdził: Grzegorz Mielech		Data 11.2000	Podpis