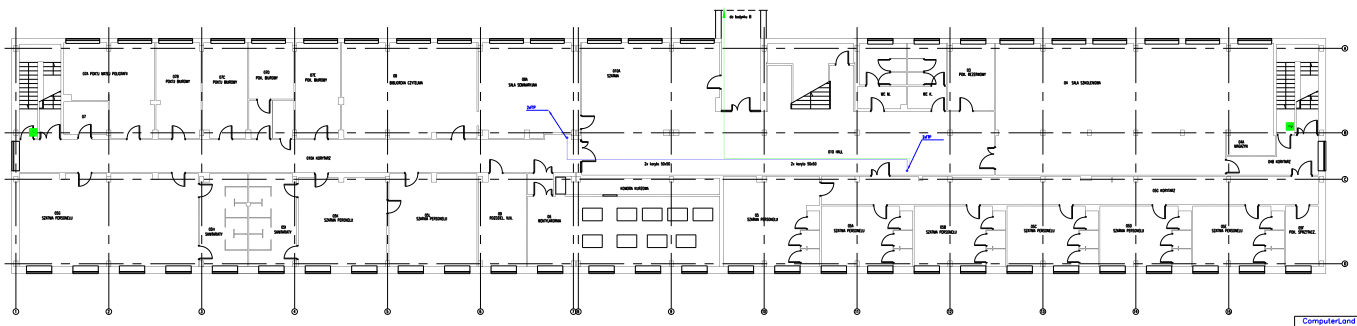
H
A
C
P+K
B
LEGENDA
ComputerLand
ul. Mariała Rowieckiego 24
71-410 Szczecin
tel. 48-00-100
fax. 48-00-100
Instalacja okablowania strukturalnego
MIEJSKI PRZEMYSŁ NETWORKS
w Miejskim Szpitalu Zespolonym
w Elblągu, ul. Krótkowickiego 146
Skala
1:100
trasa kabli logicznych
Rzut
Rysunek 2 piętro parter
Opracował
Dariusz Bubieniec
data
11.2000
Sprawdził
Grzegorz Mielech
data
11.2000
nr projektu
DLS/19-12V/00/KM
nr rysunku
16