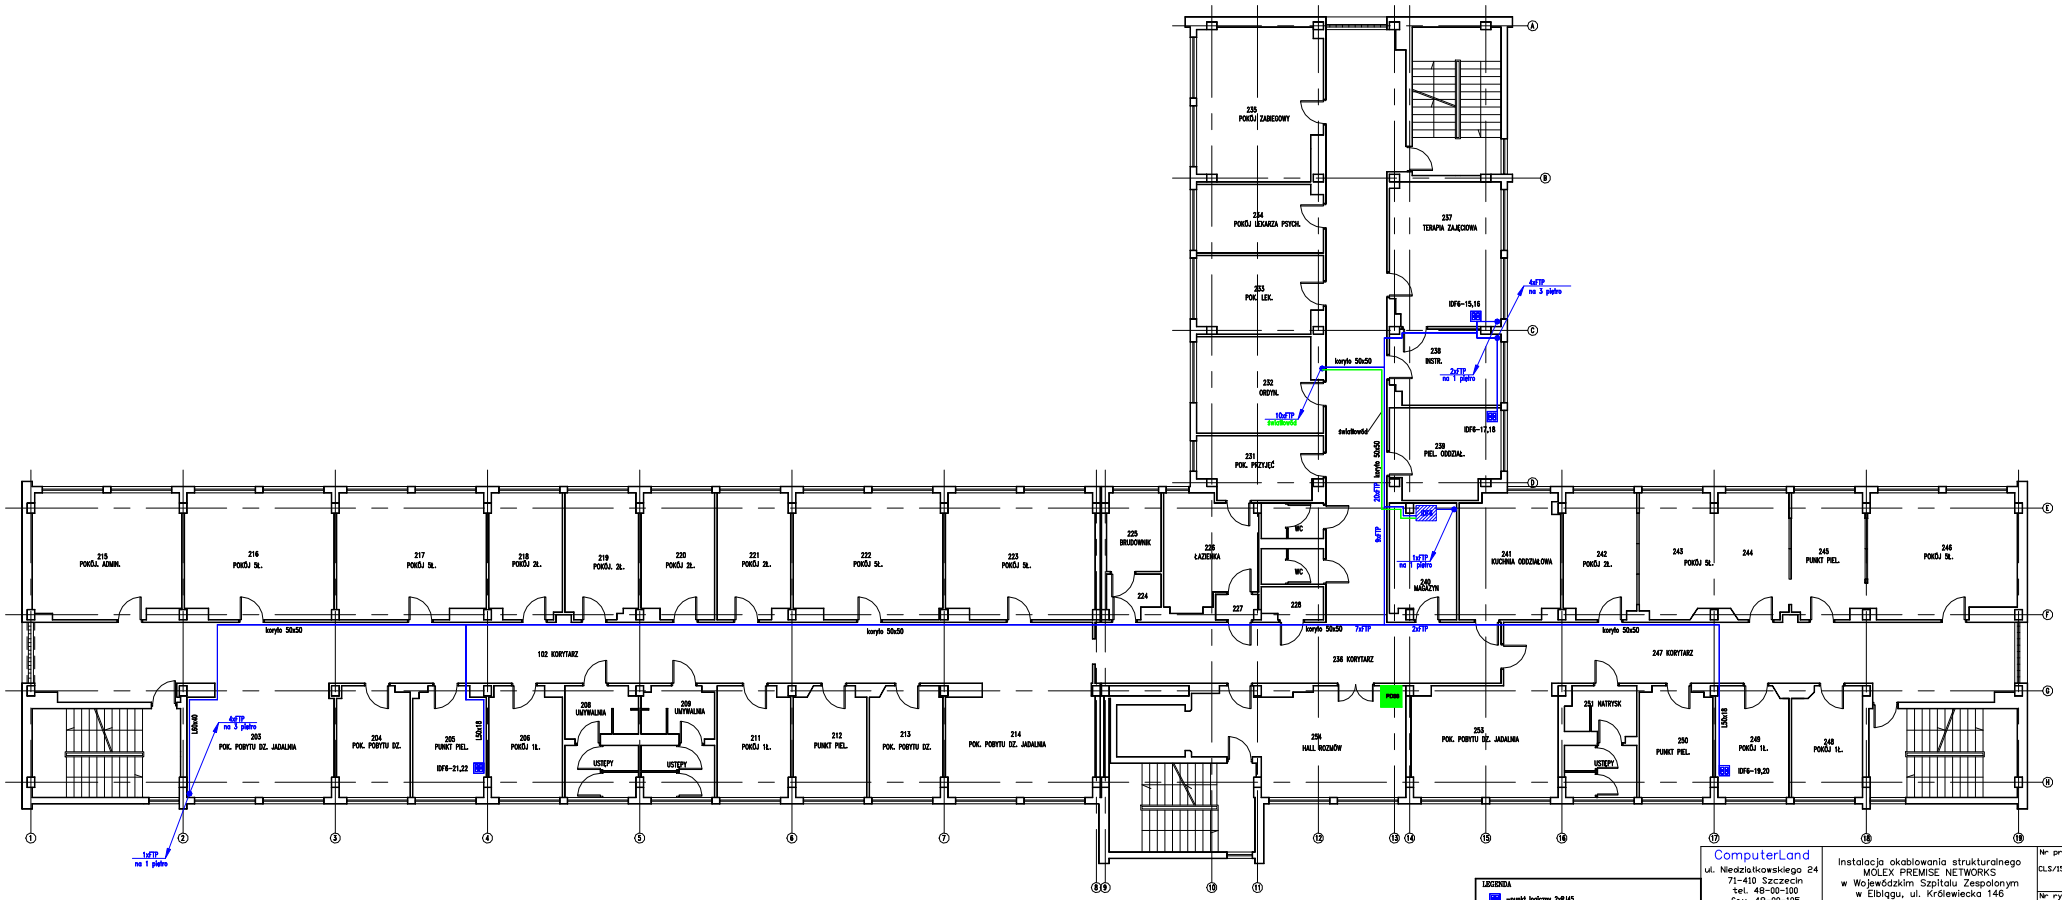

LEGENDA

-punkt logiczny 2xRJ45

ComputerLand ul. Niedziałkowskiego 24 71-410 Szczecin tel. 48-00-100 fax. 48-00-105	Instalacja okablowania strukturalnego MOLEX PREMISE NETWORKS w Wojewódzkim Szpitalu Zespolonym w Elblągu, ul. Królewiecka 146			Nr projektu CLS/15-121/00/GR
Skala 1:100	trasa kabli logicznych Budynek wielofunkcyjny 2 piętro			Nr rysunku 28
Opracował	Dariusz Bubieniec		Data 11.2000	Podpis
Sprawdził	Grzegorz Mielech		Data 11.2000	Podpis