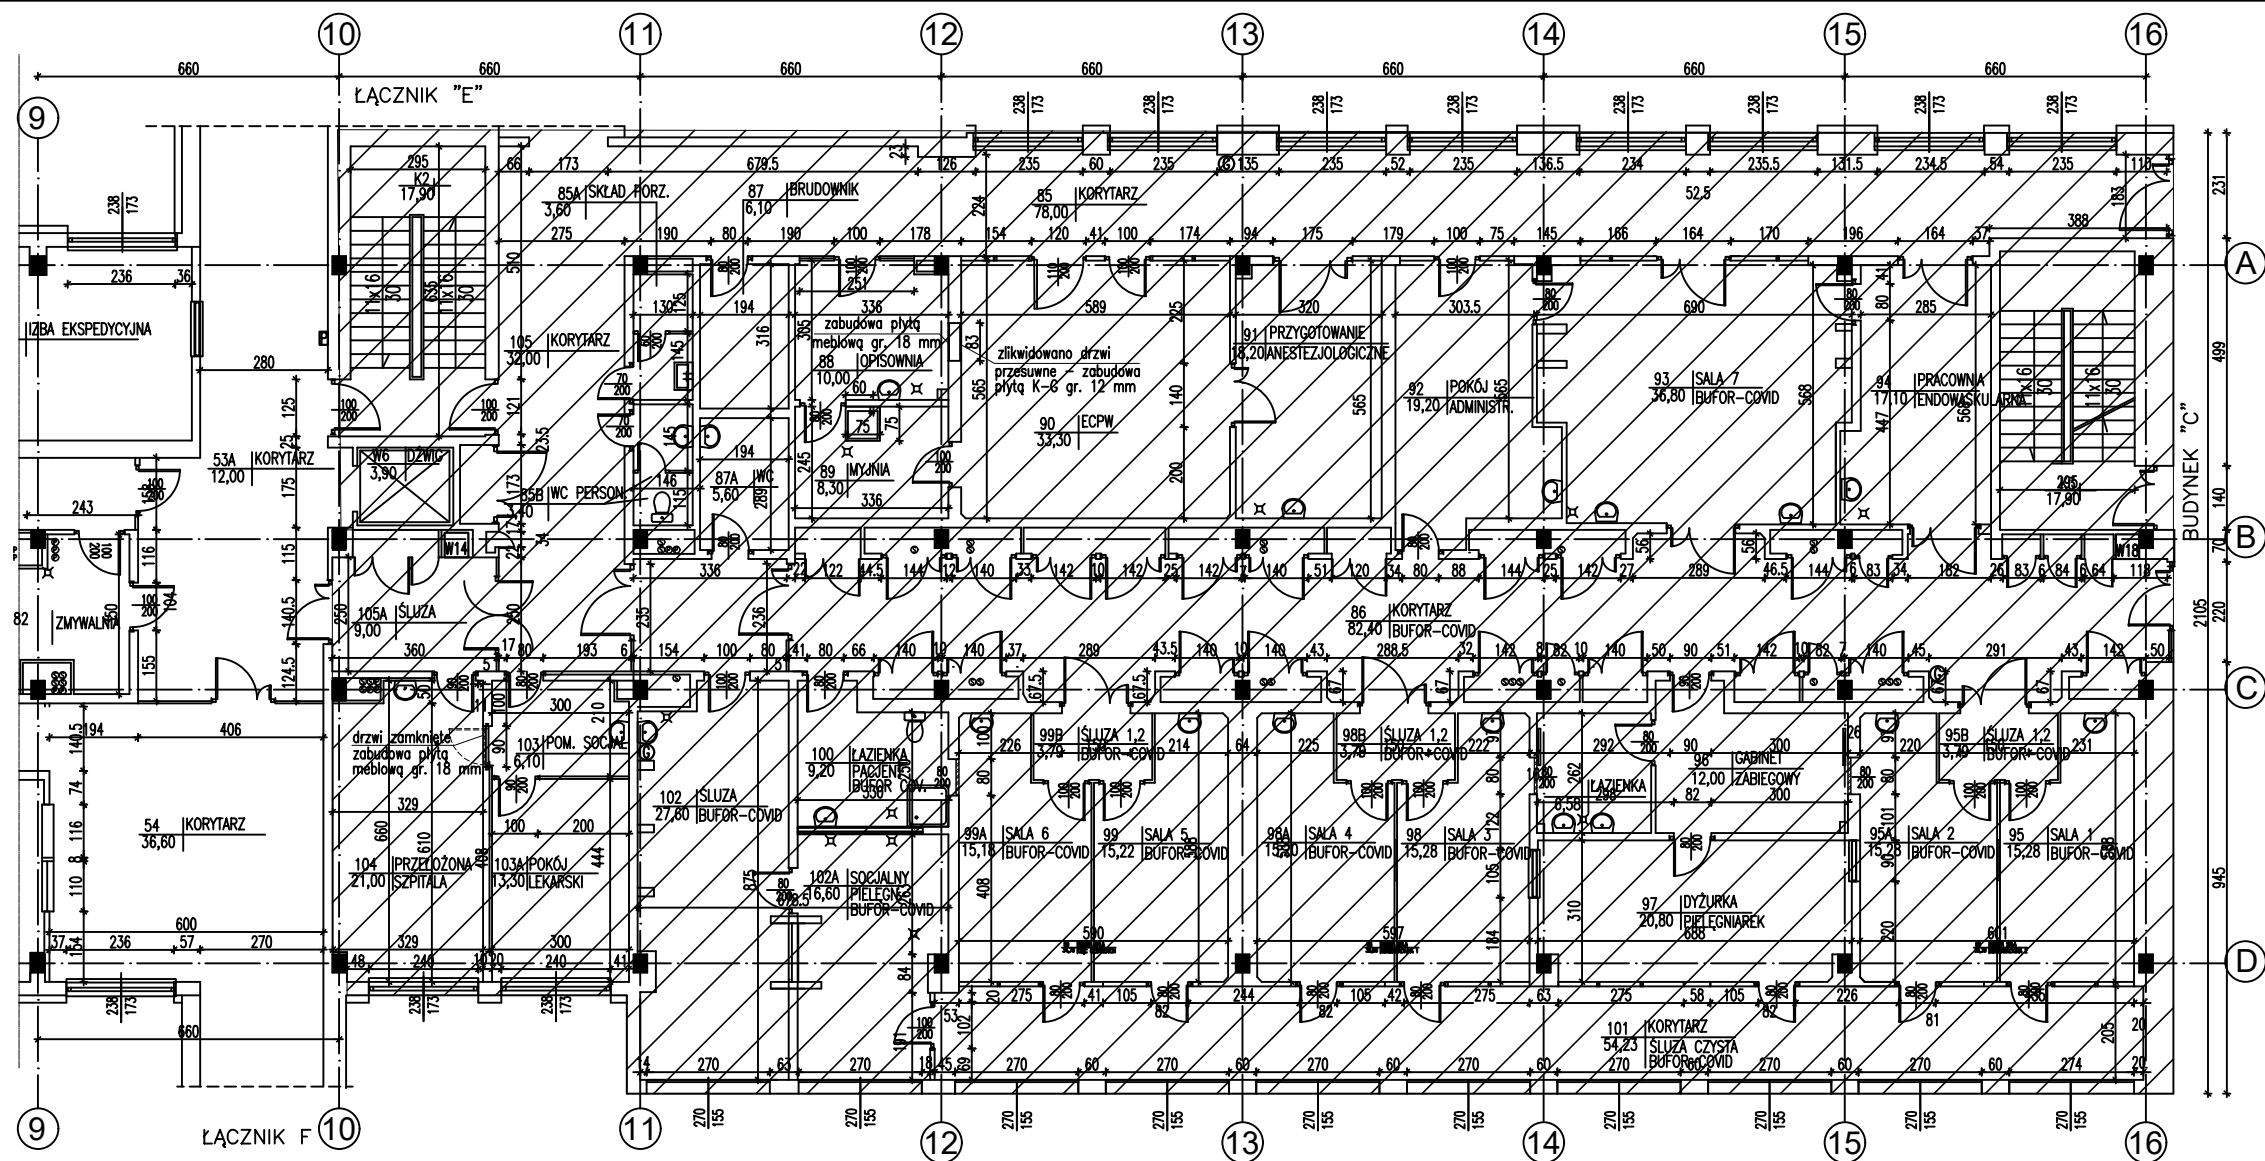


UWAGA:

PLANOWANY OBSZAR DO MODERNIZACJI POD PRACOWNIE, ANGIOGRAFI:

|            |                                                                                       |         |            |
|------------|---------------------------------------------------------------------------------------|---------|------------|
| TEMAT      | WOJWÓDZKI SZPITAL ZESPOŁONY<br>ELBLĄG UL. KRÓLEWIECKA 146<br>AKTUALIZACJA UŻYTKOWANIA | NR RYS. | B-2        |
| NAZWA RYS. | BUDYNEK "B" - WYSOKI PARTER                                                           | SKALA   | 1 : 100    |
| OPRACOWAŁ  |                                                                                       |         | 01.06.2026 |