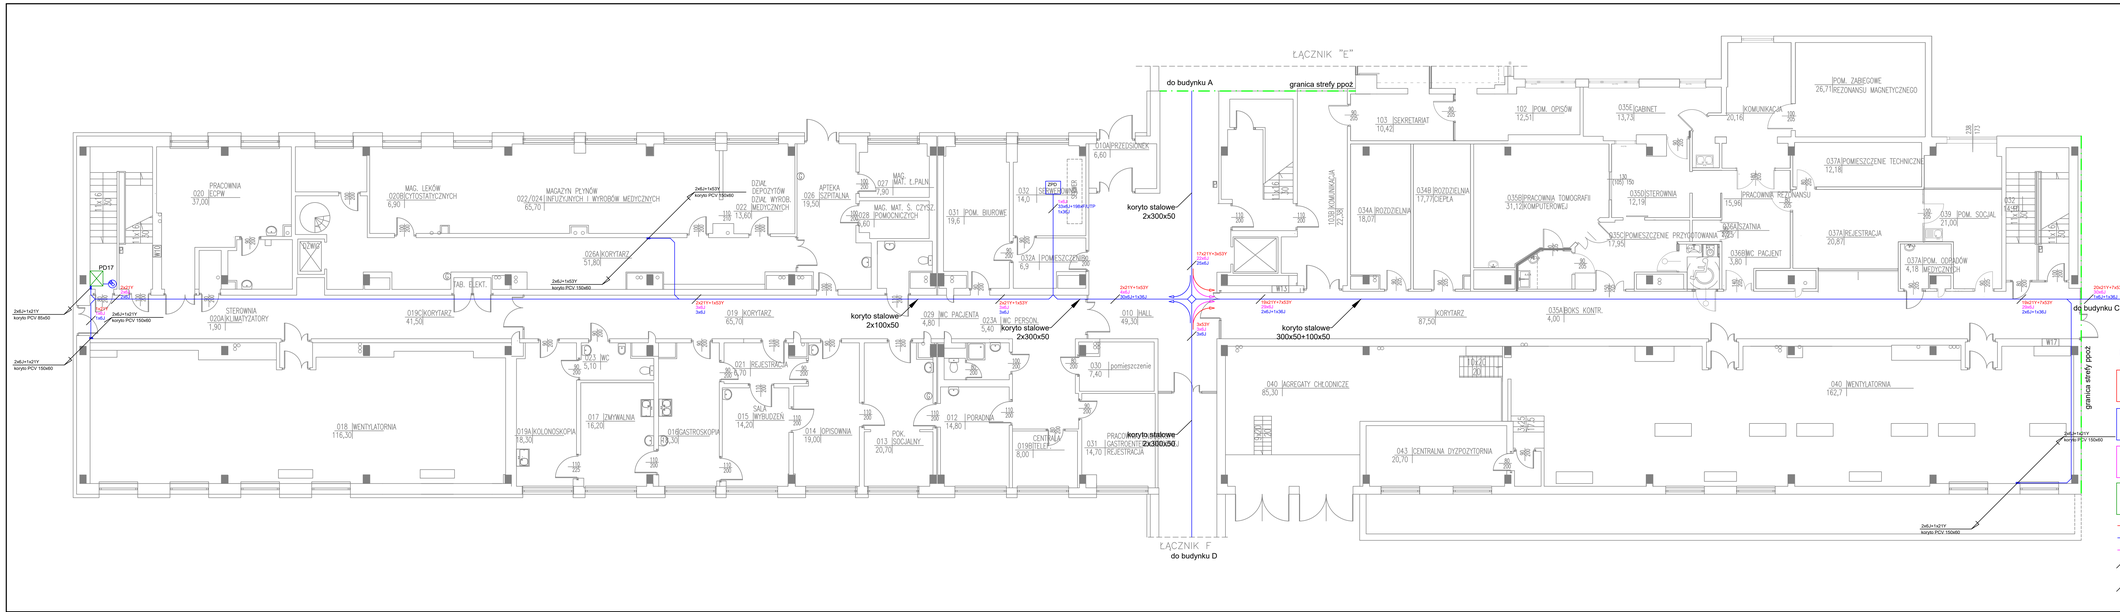
ŁĄCZNIK "E"
do budynku A
granica strefy ppoż.
do budynku C
strefa wyłączenia ppoż.
ŁĄCZNIK "F"
do budynku D
PD17
ZPD
GPD
koryto stalowe 2x300x50
koryto stalowe 2x100x50
koryto stalowe 300x50+100x50
koryto stalowe 2x300x50
020 PCPW 37,00l
023 MC 5,10 l
026 SZPITALNA 19,50l
027 MAT. Ł.PALN. 1,90 l
028 MAT. Ś. CZYSZ. 2,80 l
029 MC PACJENTA 4,80 l
030 pomieszczenie 7,40 l
031 POM. BIUROWE 19,6 l
032 14,0 l
032A POMIESZCZENIE 6,9 l
010 HALL 49,30l
012 PORADNIA 14,80 l
013 SOCJALNY 20,70 l
014 OPISOWNIA 19,00l
015 WYSIDZEŃ 14,20l
016 GASTROSKOPIA 5,30l
017 IZMYWALNIA 16,20l
018 WENTYLATORNIA 116,30l
019 KORYTARZ 65,70l
019C KORYTARZ 41,50l
019A KOLONOSKOPIA 8,30l
020A KLIMATYZATORY 1,90 l
022/024 MAGAZYN PŁYNÓW INFUZYJNYCH I WYROBÓW MEDYCZNYCH 65,70 l
TAB. ELEKT.
STEROWNIA
POK. SOCJALNY
CENTRALA
PRACOWNIA GASTROSKOPII
031 14,70 l REJESTRACJA
035 PRACOWNIA TOMOGRAFII 31,12KOMPUTEROWEJ
035A BOKS KONTR. 4,00 l
035B STEROWNIA 12,19l
035C POMIESZCZENIE PRZYGOTOWANIA 17,95l
036 MC PACJENT 3,80 l
040 AGREGATY CHŁODNICZE 85,30 l
040 WENTYLATORNIA 162,7 l
043 CENTRALNA DYZPOZYTORNIA 20,70 l
102 POM. OPISÓW 12,51l
103 SEKRETARIAT 10,42l
KORYTARZ 87,50l
POM. ZABEGOWE 26,71 REZONANSU MAGNETYCZNEGO
KOMUNIKACJA 20,16l
PRACOWNIA REZONANSU 15,96l
2x6J+1x25Y korytko PCV 80x60
2x6J+1x25Y korytko PCV 150x60
2x6J+1x25Y korytko PCV 150x80
2x6J+1x25Y korytko PCV 100x60
2x6J+1x25Y korytko PCV 150x80
2x2TY+1x25Y 2x6J
2x2TY+1x25Y 2x6J
2x2TY+1x25Y 2x6J