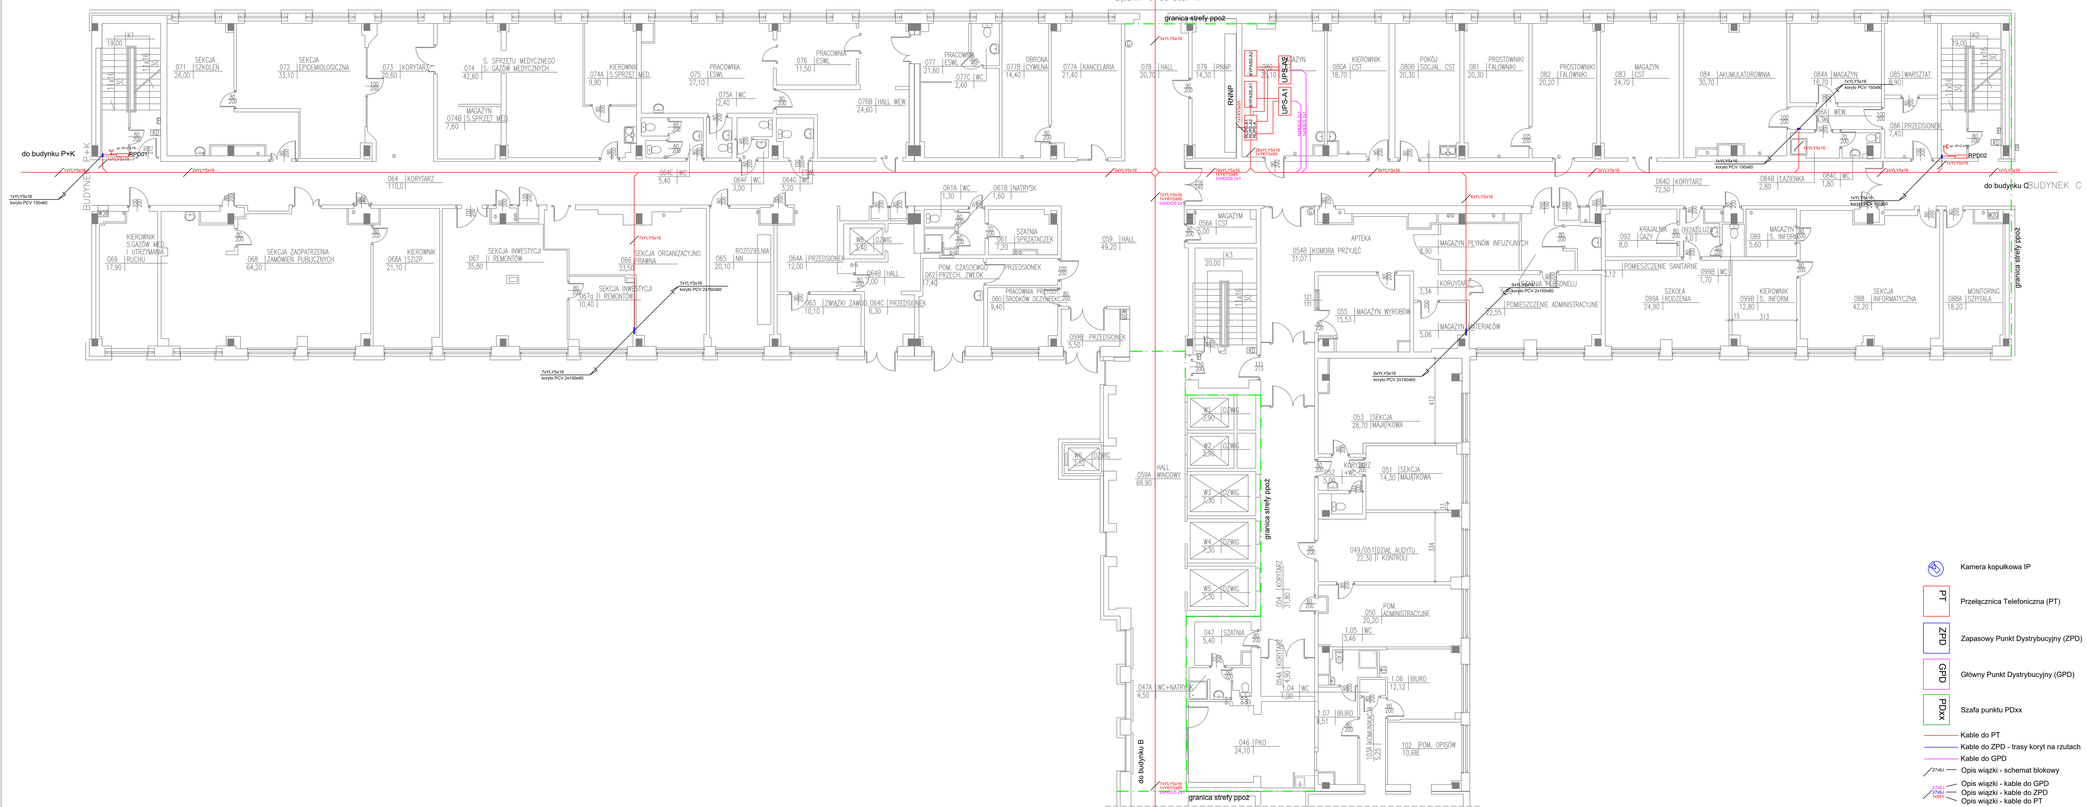
ŁĄCZNIK "C" DO BUD. "H"
granica strefy ppoż
do budynku P+K
BUDYNEK P+K
do budynku C
BUDYNEK C
do budynku B
granica strefy ppoż
RPOP01
RPOP02
RNNP
UPSA1
UPSA2
K1
K2
K3
K4
071 SEKCJA SZKOLEŃ 26,00
072 SEKCJA EPIDEMIOLOGICZNA 33,10
073 KORYTARZ 20,60
074 S. SPRZĘTU MEDYCZNEGO 42,60
074B MAGAZYN S.SPRZĘT MED. 7,80
074A KIEROWNIK S.SPRZĘT MED. 9,90
075 PRACOWNIA ESWL 27,10
075A WC 2,40
076 PRACOWNIA ESWL 11,50
076B HALL WEW. 24,60
077 PRACOWNIA ESWL 21,60
077C WC 2,60
077A KANCELARIA 21,40
078 HALL 20,70
079 RNNP 14,30
080A KIEROWNIK CST 18,70
080B SOCJAL. CST 20,30
081 PROSTOWNIKI FALOWNIKI 20,30
082 PROSTOWNIKI FALOWNIKI 20,00
083 MAGAZYN CST 24,70
084 AKUMULATOROWNIA 30,70
084A MAGAZYN 16,70
084B WC 1,80
085 WARSZTAT 4,60
086 PRZEDSIONEK 7,40
064 KORYTARZ 110,01
064C WC 5,40
064F WC 3,00
064C WC 3,20
061A WC 1,30
061B NATRYSK 1,60
060 PRZEDSIONEK 7,00
060A PRZEDSIONEK 12,00
064B HALL 7,00
063 ZWIĄZKI ZAWOD. 10,10
064C PRZEDSIONEK 6,30
059 HALL 49,20
059B PRZEDSIONEK 6,50
069 KIEROWNIK S.GAZÓW MED. I UTRZYMANIA RUCHU 17,90
068 SEKCJA ZAOPATRZENIA I ZAMÓWIEŃ PUBLICZNYCH 64,20
068A SZOP 21,10
067 SEKCJA INWESTYCJI I REMONTÓW 35,80
066 SEKCJA ORGANIZACYJNO PRAWNA 33,50
067A SEKCJA INWESTYCJI I REMONTÓW 10,40
065 ROZDZIELNIA NN 20,10
064A PRZEDSIONEK 12,00
060 PRZEDSIONEK 9,40
060A POM. CZASOWEGO POBYTU 17,40
060B PRACOWNIA PRZYJĘĆ ŚRODKÓW DEZYNFEKC. 9,40
056 MAGAZYN CST 5,00
056A MAGAZYN CST 5,00
054B APTEKA 6,90
054B KOMORA PRZYJĘĆ 31,07
054A MAGAZYN PŁYNÓW INFUZYJNYCH 14,30
055 MAGAZYN WYROBÓW 13,53
055A MAGAZYN MATERIAŁÓW 22,55
055B POMIESZCZENIA ADMINISTRACYJNE 22,55
053 SEKCJA 28,70 MAJĄTKOWA
051 SEKCJA 14,30 MAJĄTKOWA
049 DZIAŁ AUDYTU 22,30 KONTROLI
050 POM. ADMINISTRACYJNE 20,20
047 SZATNIA 5,40
047A WC+NATRYSK 4,50
046 PKO 24,10
045 KORYTARZ 31,30
045A KOMUNIKACJA 12,25
102 POM. OPISÓW 10,68
1.05 WC 3,48
1.06 BIURO 12,12
1.07 BIURO 8,51
1.04 WC 3,48
1.03 KOMUNIKACJA 4,90
W1 DZWIG 2,90
W2 DZWIG 2,90
W3 DZWIG 2,90
W4 DZWIG 2,90
W5 DZWIG 2,90
W6 DZWIG 2,90
059A HALL WINDOWY 68,90
092 KRAJALNIA 8,0
092B POMIESZCZENIE SANITARNE 5,12
099A SZKOŁA RODZENIA 24,90
099B WC 1,70
099B I.S. INFORM. 12,80
088 SEKCJA INFORMATYCZNA 42,20
088A MONITORING SZPITALA 18,20
089 I.S. INFORM. 5,60
0640 KORYTARZ 72,50
084B ŁAZIENKA 2,80
084C WC 1,80
